
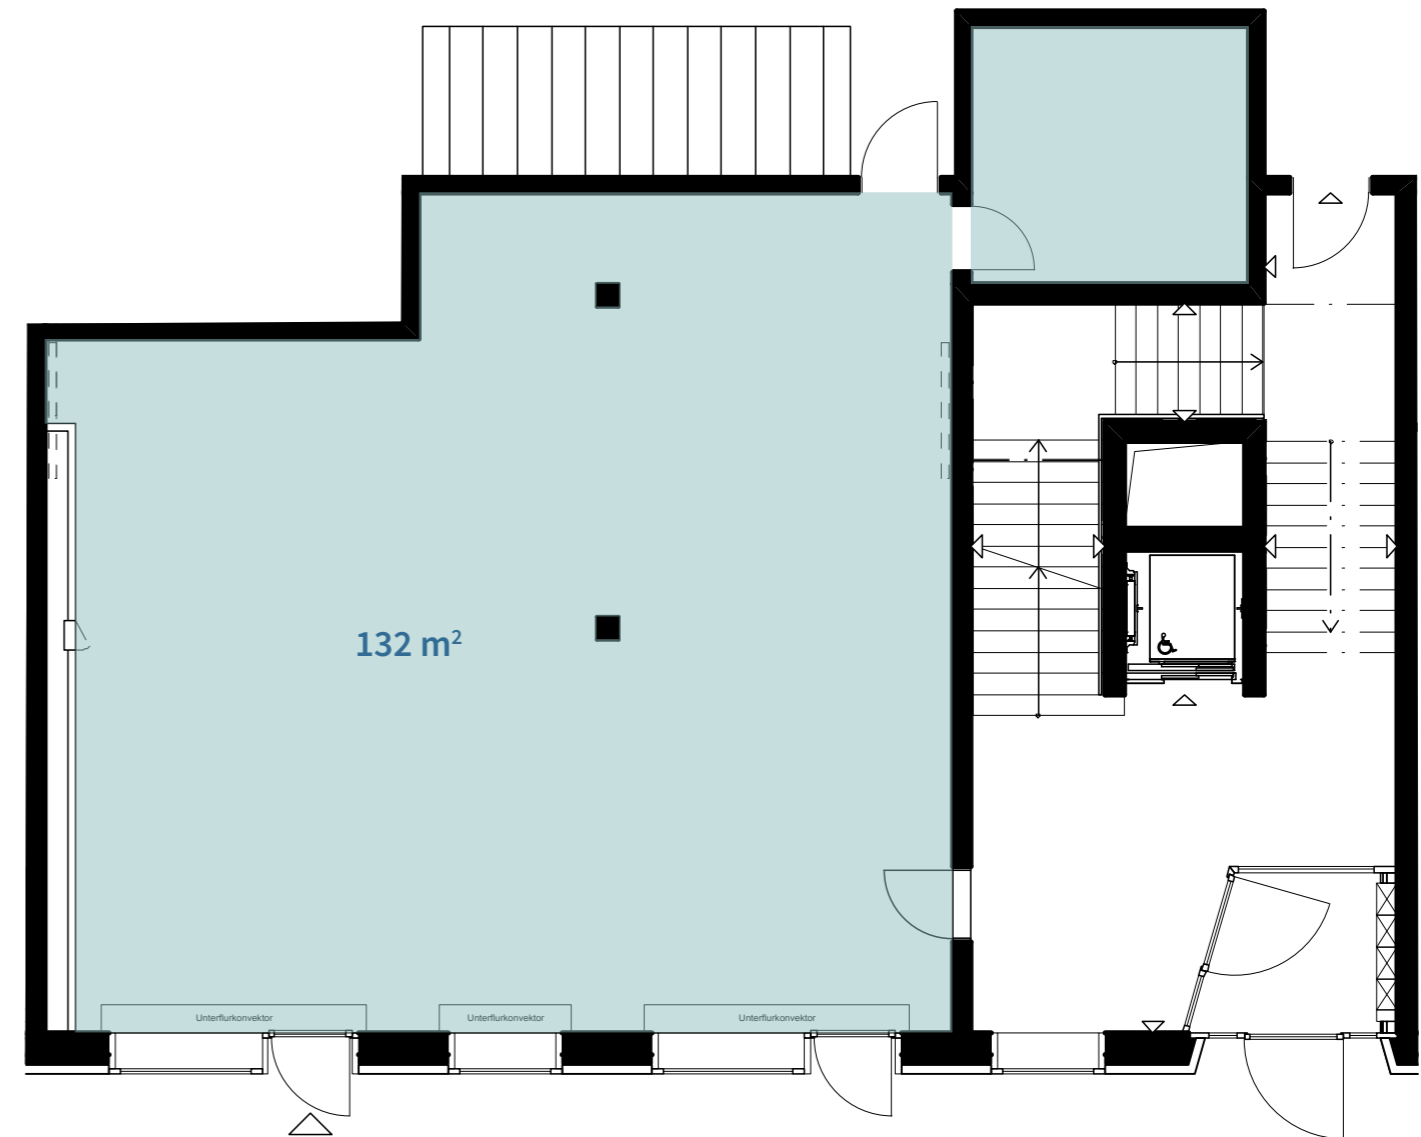


# centre esplanade

biel – bienne

## Bâtiment D Commerce/service (1 locataire) Rez-de-chaussée

N° objet	D-0-03
Surface locative	132 m <sup>2</sup>
Hauteur de pièce à l'état brut boutique	3.90 m
Hauteur de pièce à l'état brut entrepôt	3.58 m

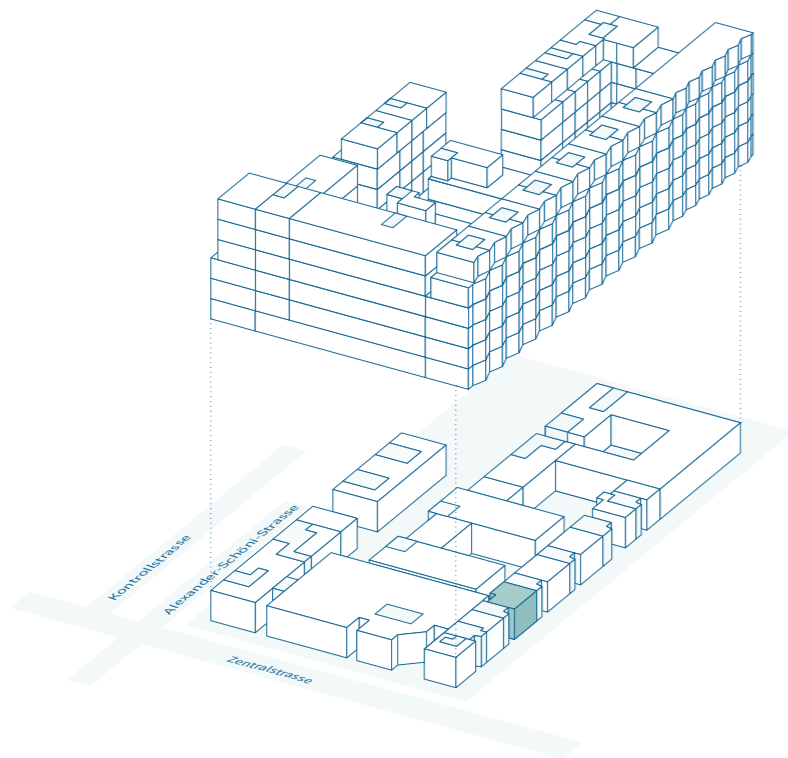

## Contact et conseils

Schmitz Immobilien AG  
Tél. 032 323 26 26

info@immo-schmitz.ch  
www.centre-esplanade.ch



0 1 2 5m

Échelle A3 / 1:100