
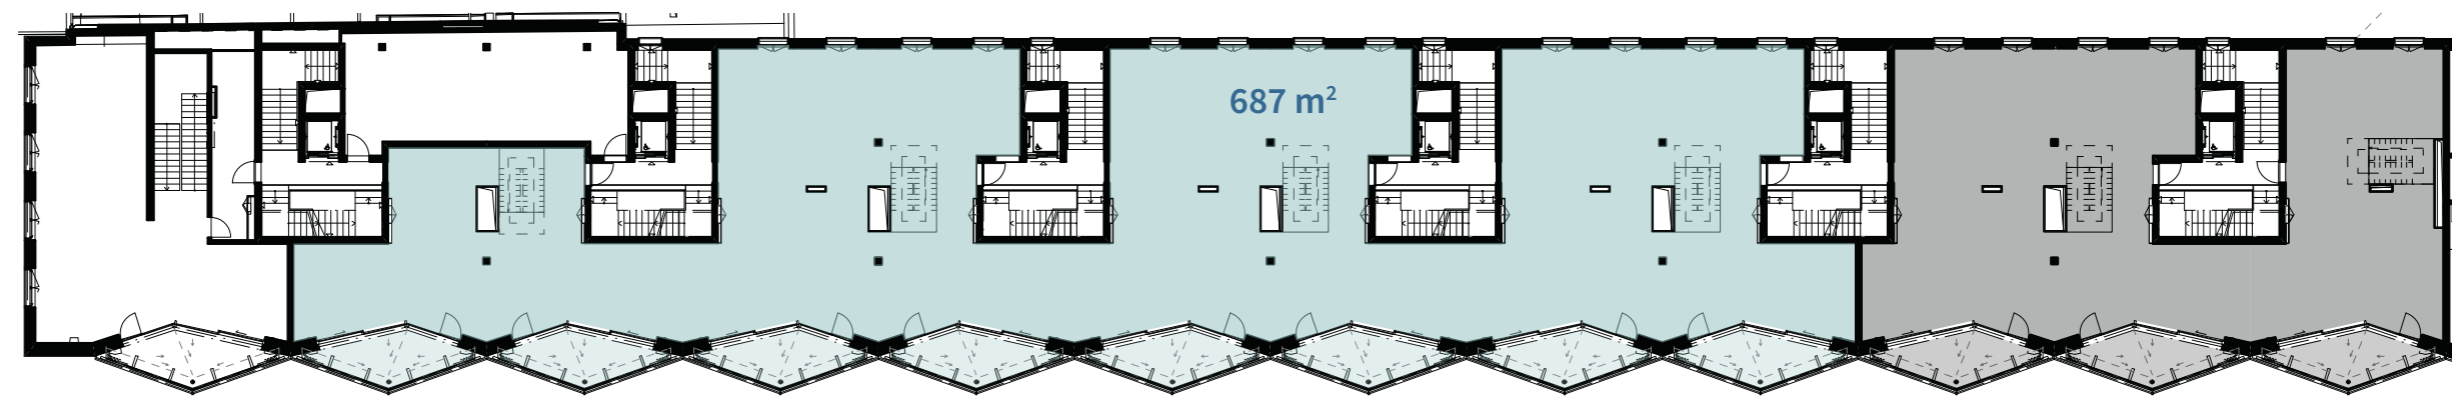


# centre esplanade

biel – bienne

Bâtiment D  
Bureau (1 locataire)  
1<sup>er</sup> étage supérieur

N° objet	D-1-00
Surface locative	687 m <sup>2</sup>
Surface balcon	96 m <sup>2</sup>
Hauteur de pièce à l'état brut bureau	2.54 m

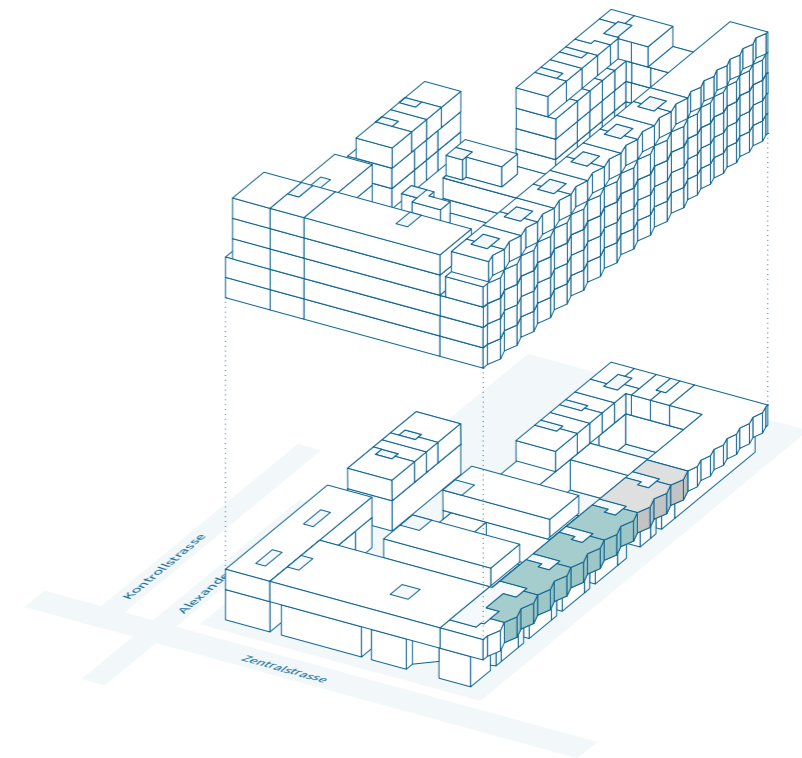

■ libre  
■ loué

## Contact et conseils

Schmitz Immobilien AG  
Tél. 032 323 26 26

info@immo-schmitz.ch  
www.centre-esplanade.ch



0 1 2 7 8 17.5m



Échelle A3 / 1:350

# centre esplanade

biel – bienne

Bâtiment D  
Bureau (plusieurs locataires)  
1<sup>er</sup> étage supérieur

N° objet	D-1-02
Surface locative	112 m <sup>2</sup>
Surface balcon	24 m <sup>2</sup>
Hauteur de pièce à l'état brut bureau	2.54 m

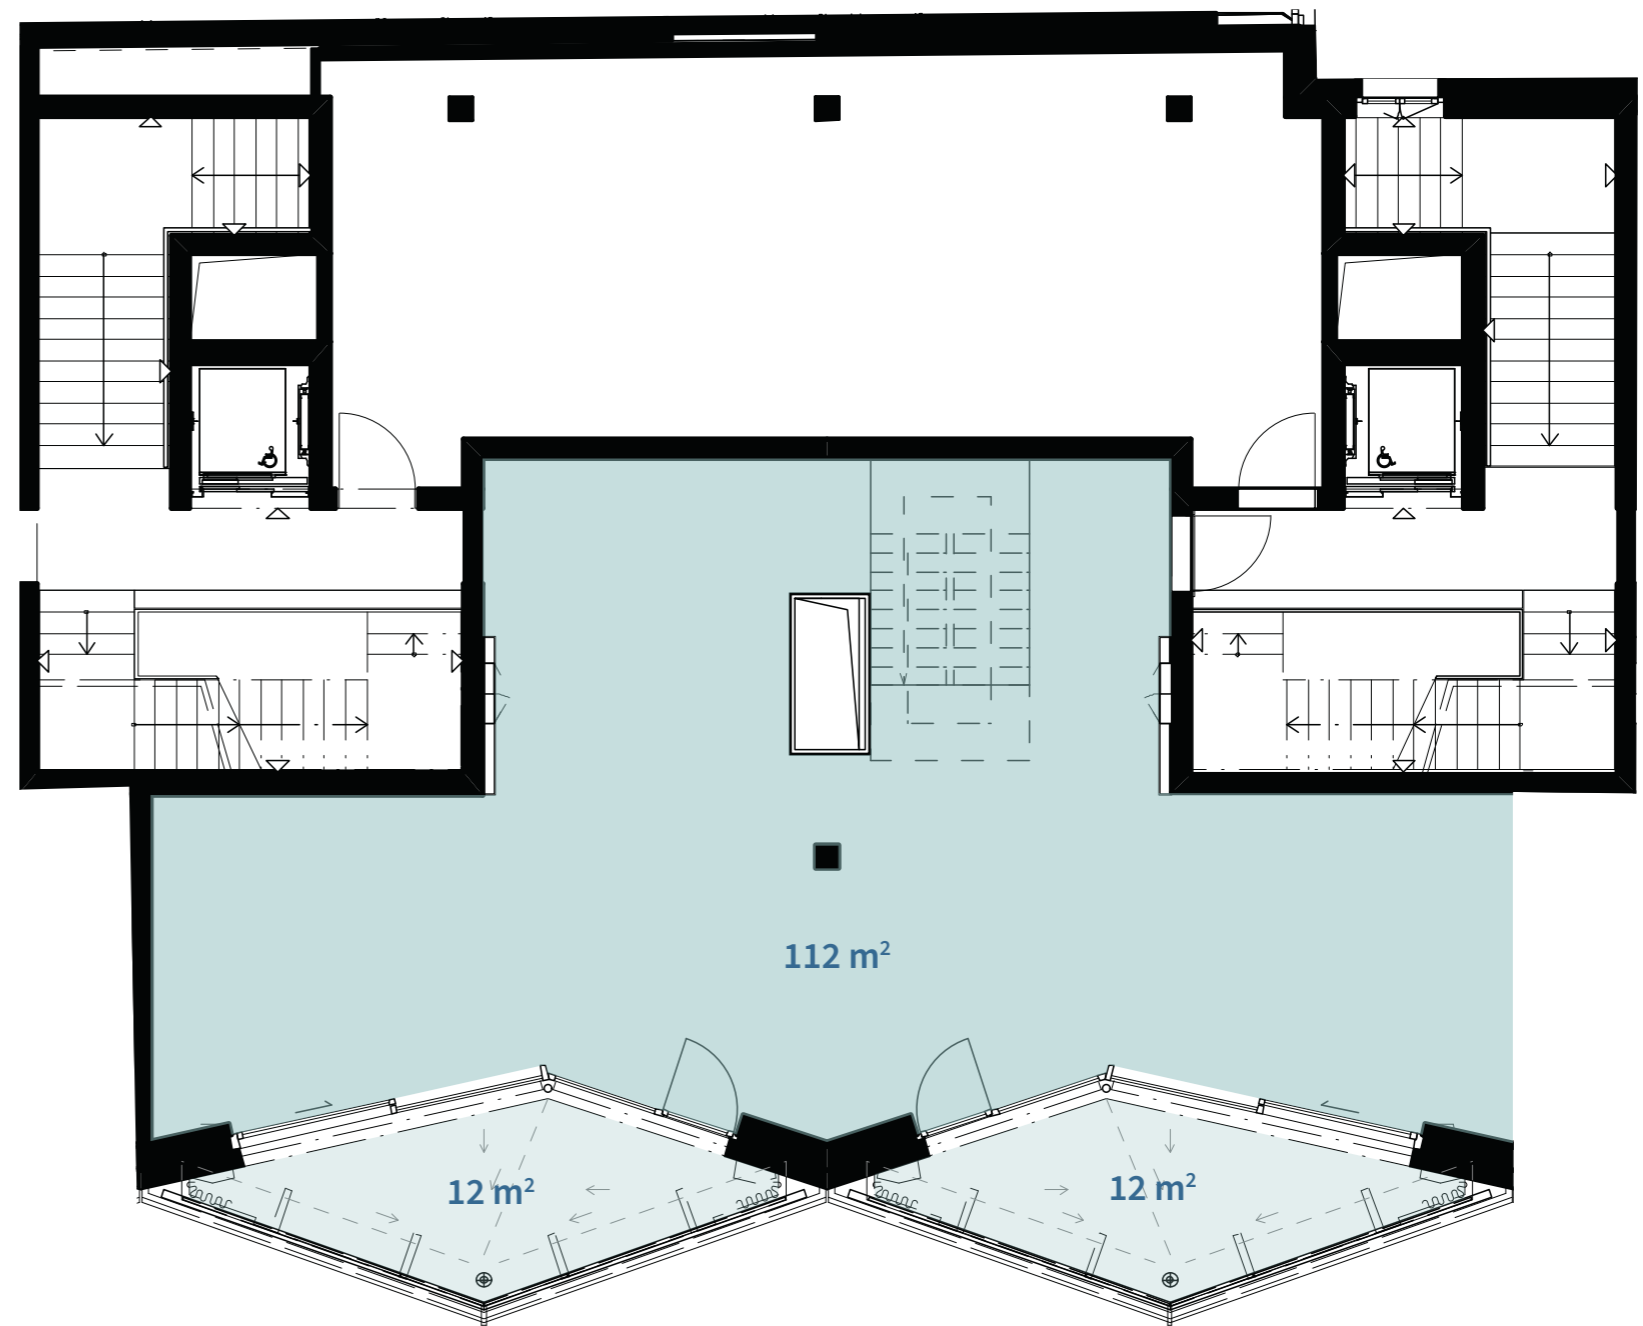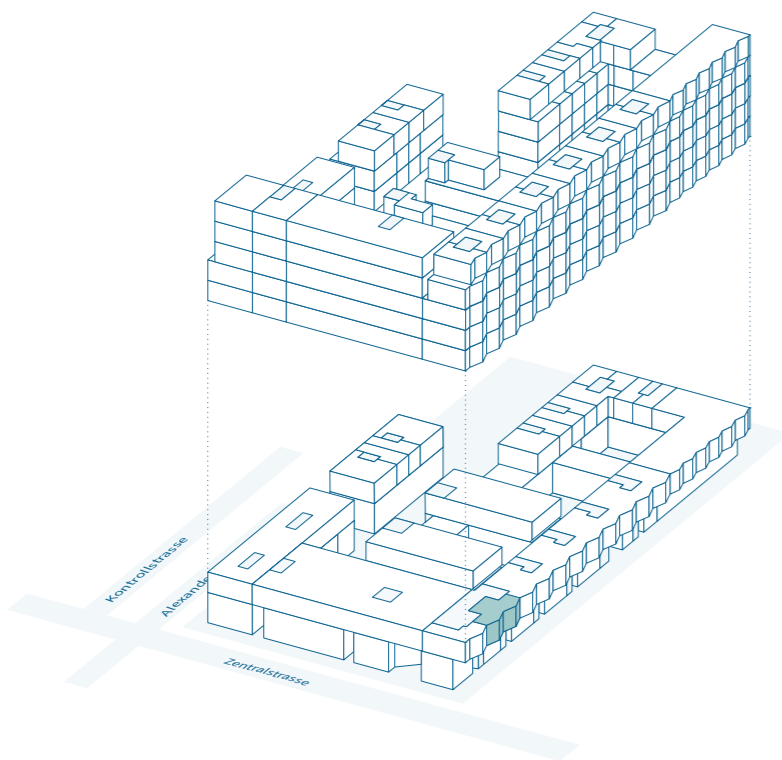

## Contact et conseils

Schmitz Immobilien AG  
Tél. 032 323 26 26

info@immo-schmitz.ch  
www.centre-esplanade.ch



0 1 2 5m



Échelle A3 / 1:100

# centre esplanade

biel – bienne

Bâtiment D  
Bureau (plusieurs locataires)  
1<sup>er</sup> étage supérieur

N° objet	D-1-03
Surface locative	191 m <sup>2</sup>
Surface balcon	24 m <sup>2</sup>
Hauteur de pièce à l'état brut bureau	2.54 m

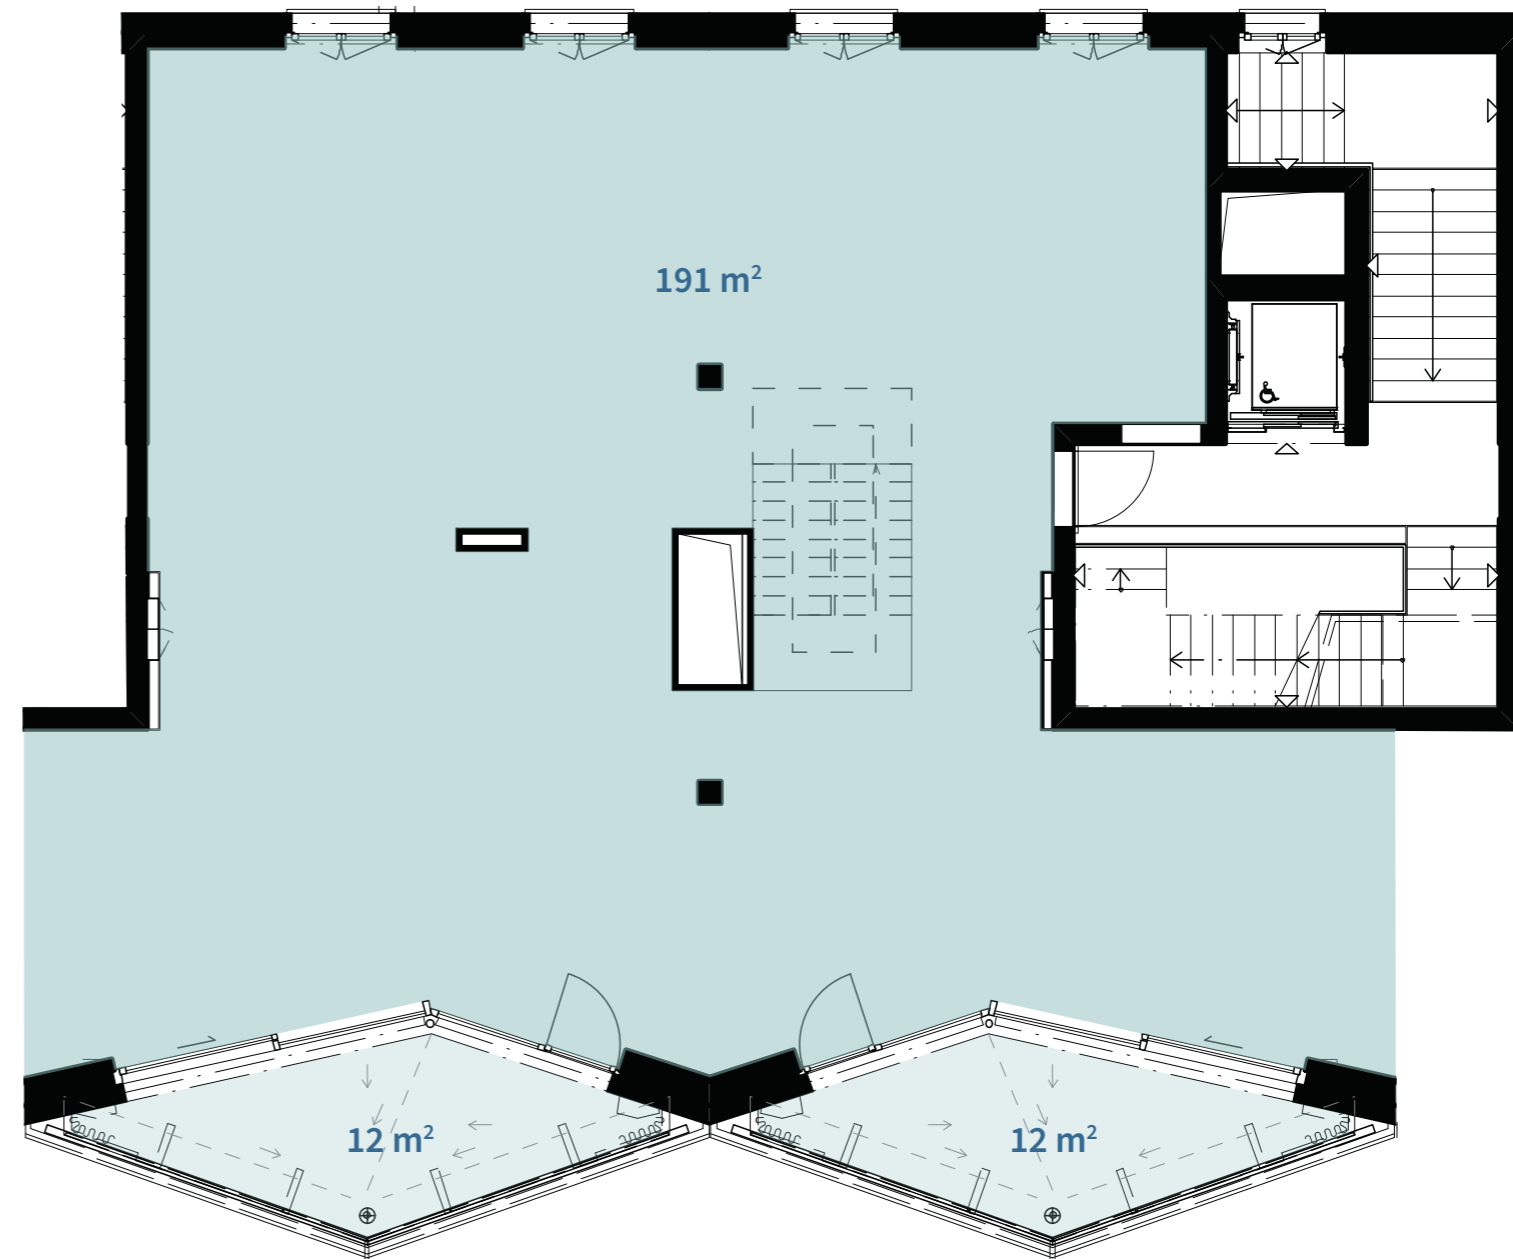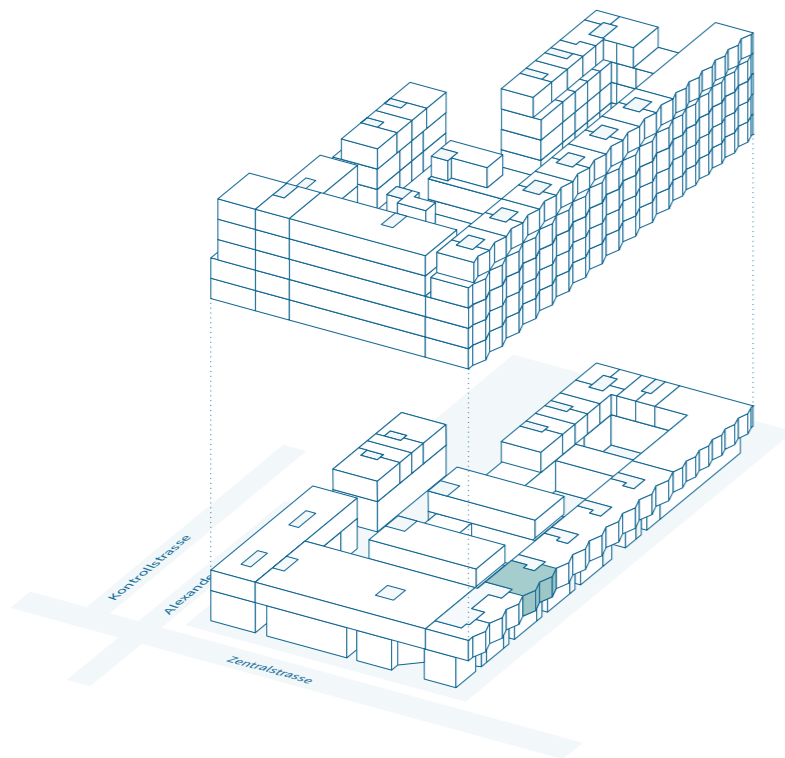

## Contact et conseils

Schmitz Immobilien AG  
Tél. 032 323 26 26

info@immo-schmitz.ch  
www.centre-esplanade.ch



0 1 2 5m



Échelle A3 / 1:100

# centre esplanade

biel – bienne

Bâtiment D  
Bureau (plusieurs locataires)  
1<sup>er</sup> étage supérieur

N° objet	D-1-04
Surface locative	191 m <sup>2</sup>
Surface balcon	24 m <sup>2</sup>
Hauteur de pièce à l'état brut bureau	2.54 m

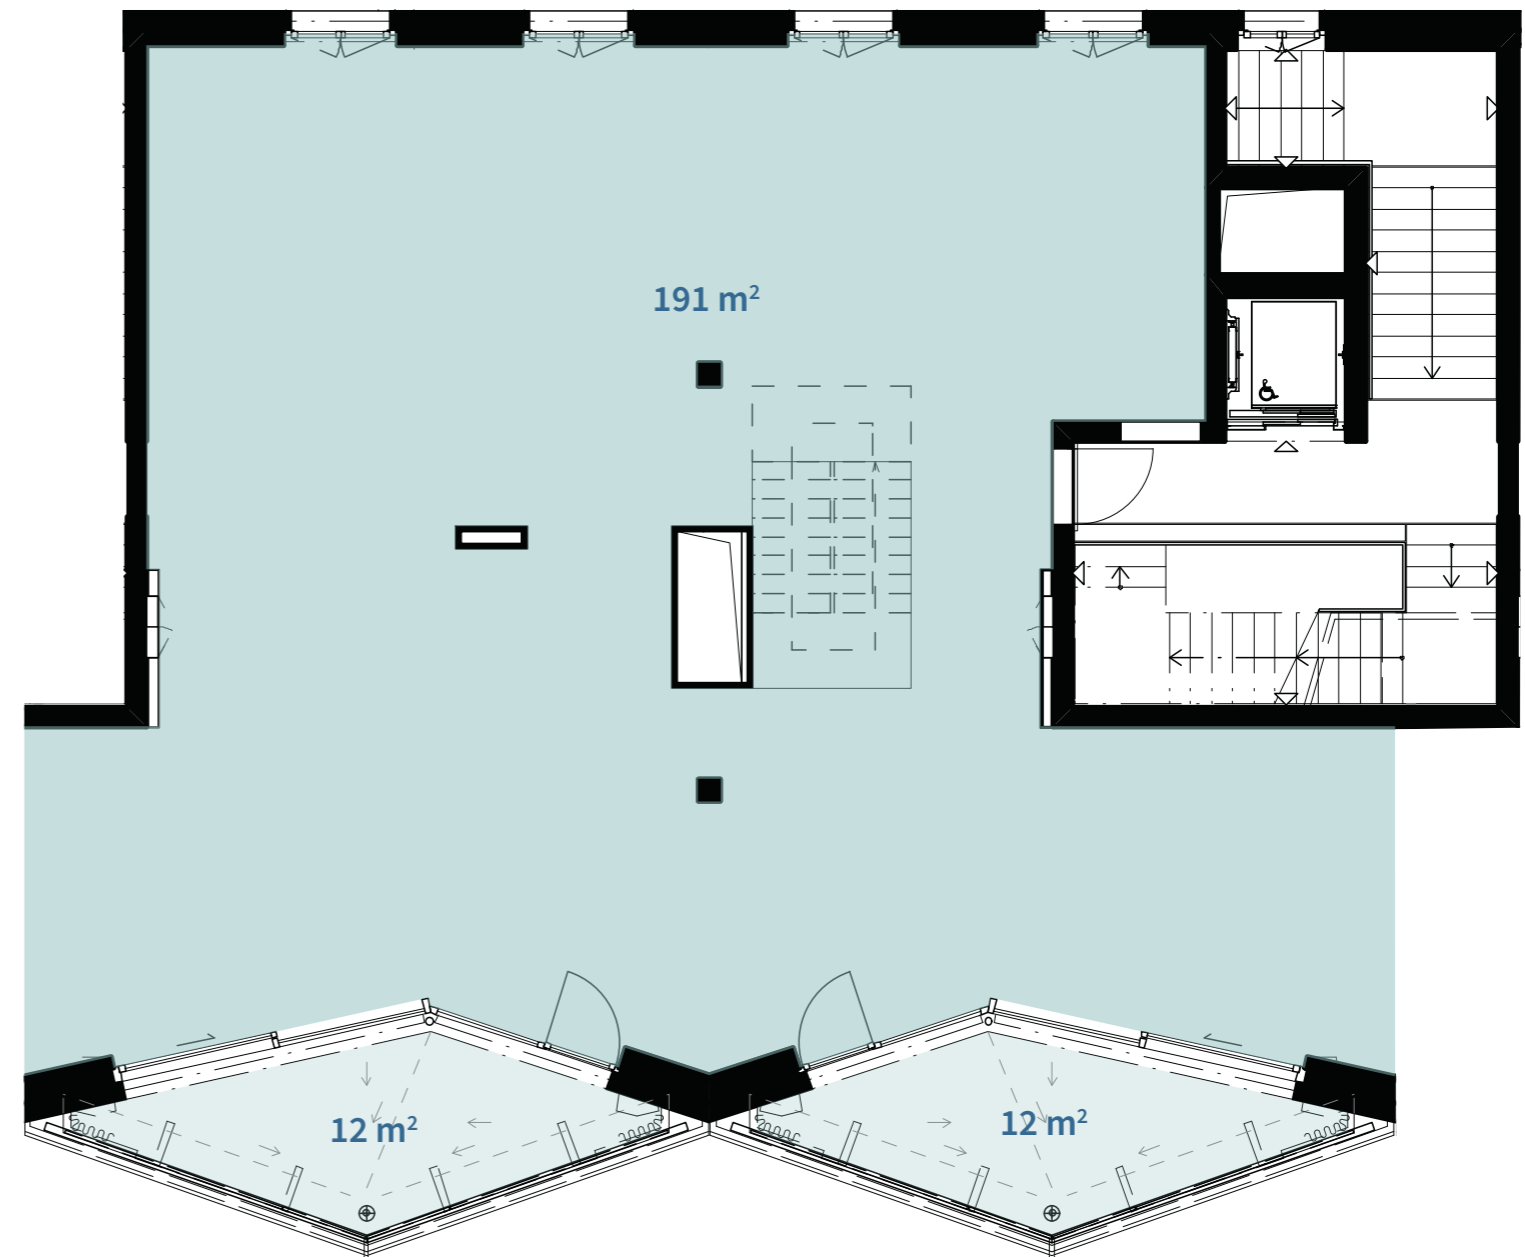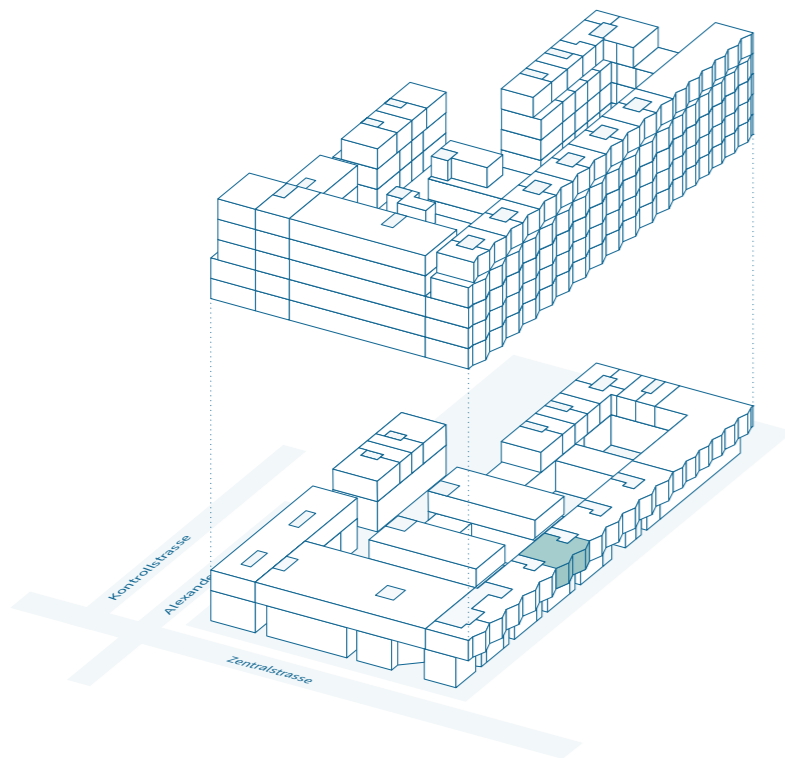

## Contact et conseils

Schmitz Immobilien AG  
Tél. 032 323 26 26

info@immo-schmitz.ch  
www.centre-esplanade.ch



0 1 2 5m



Échelle A3 / 1:100

# centre esplanade

biel – bienne

Bâtiment D  
Bureau (plusieurs locataires)  
1<sup>er</sup> étage supérieur

N° objet	D-1-05
Surface locative	191 m <sup>2</sup>
Surface balcon	24 m <sup>2</sup>
Hauteur de pièce à l'état brut bureau	2.54 m

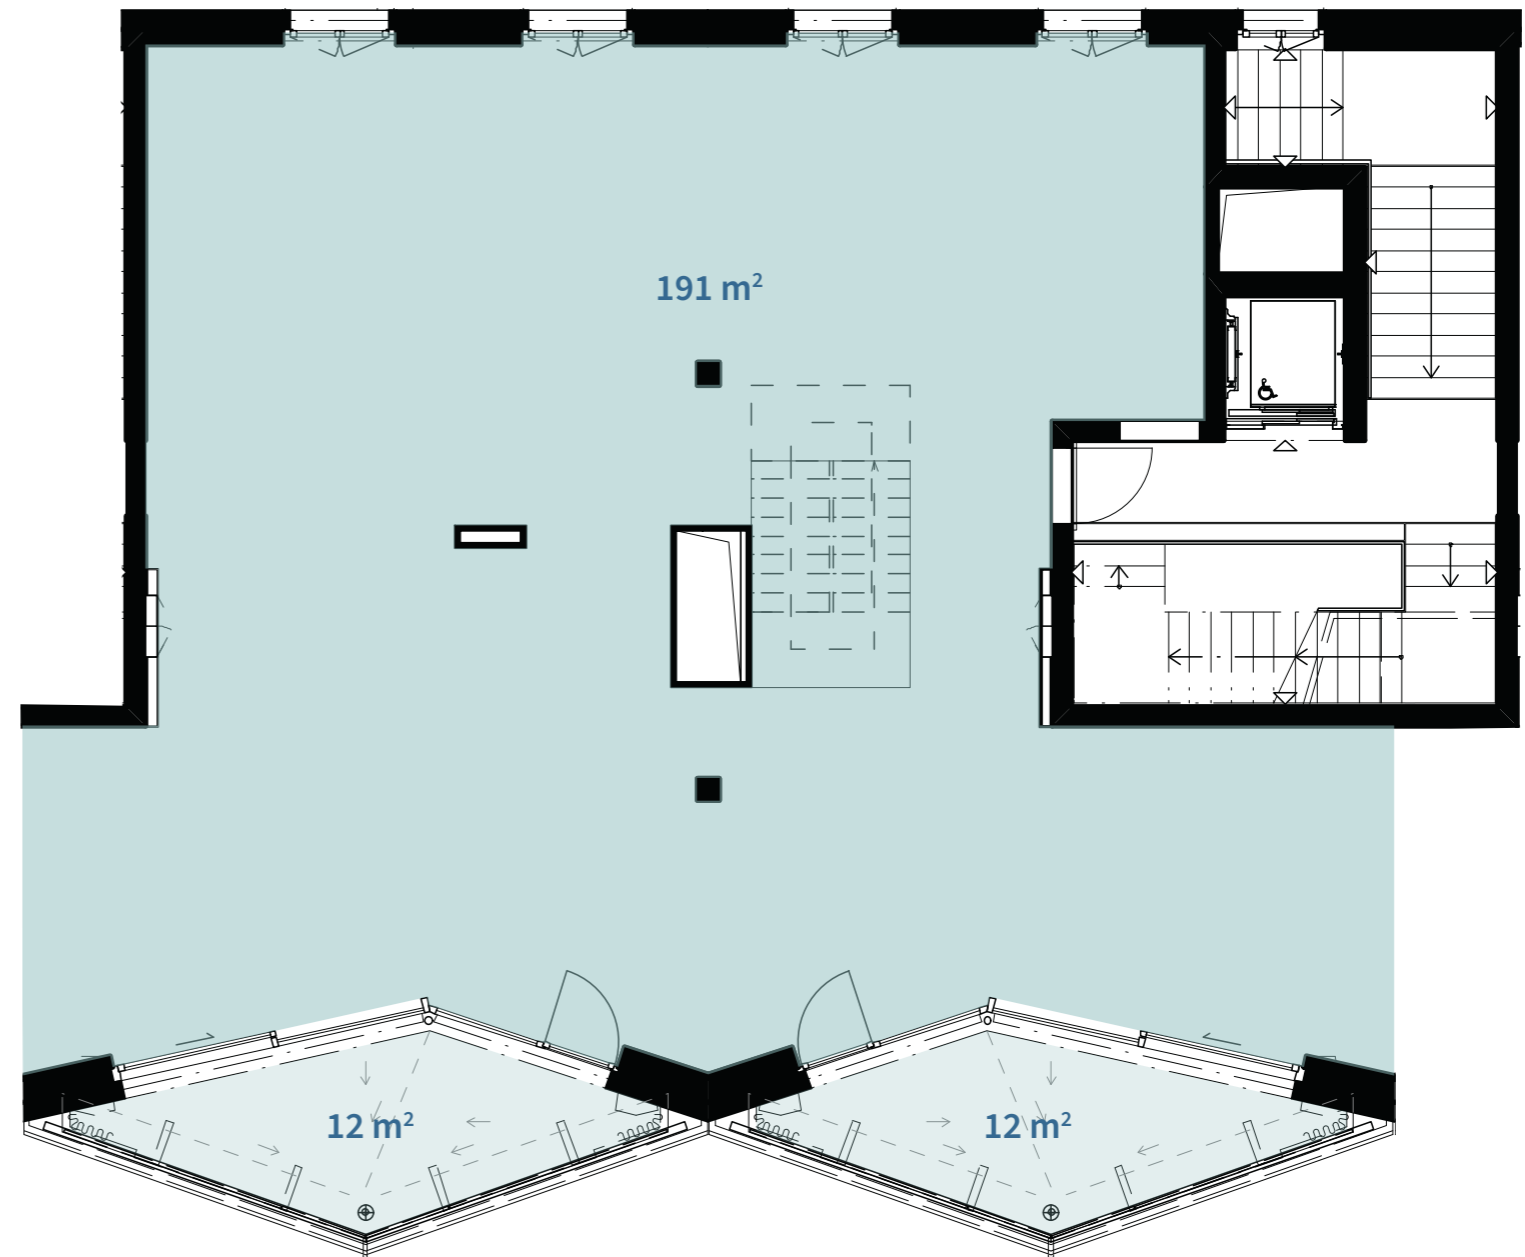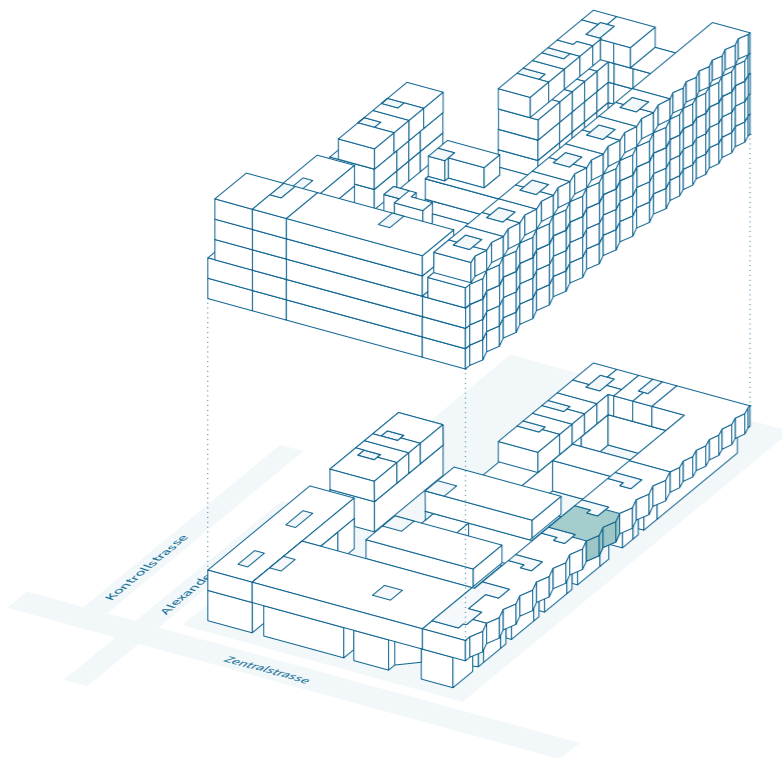

## Contact et conseils

Schmitz Immobilien AG  
Tél. 032 323 26 26

info@immo-schmitz.ch  
www.centre-esplanade.ch



0 1 2 5m

Échelle A3 / 1:100