

centre esplanade



biel – bienne

Bâtiment G

Bureau (1 locataire)

1^{er} étage supérieur

N° objet G-1-01
Surface locative 716 m²
Hauteur de pièce à l'état brut bureau 2.54 m

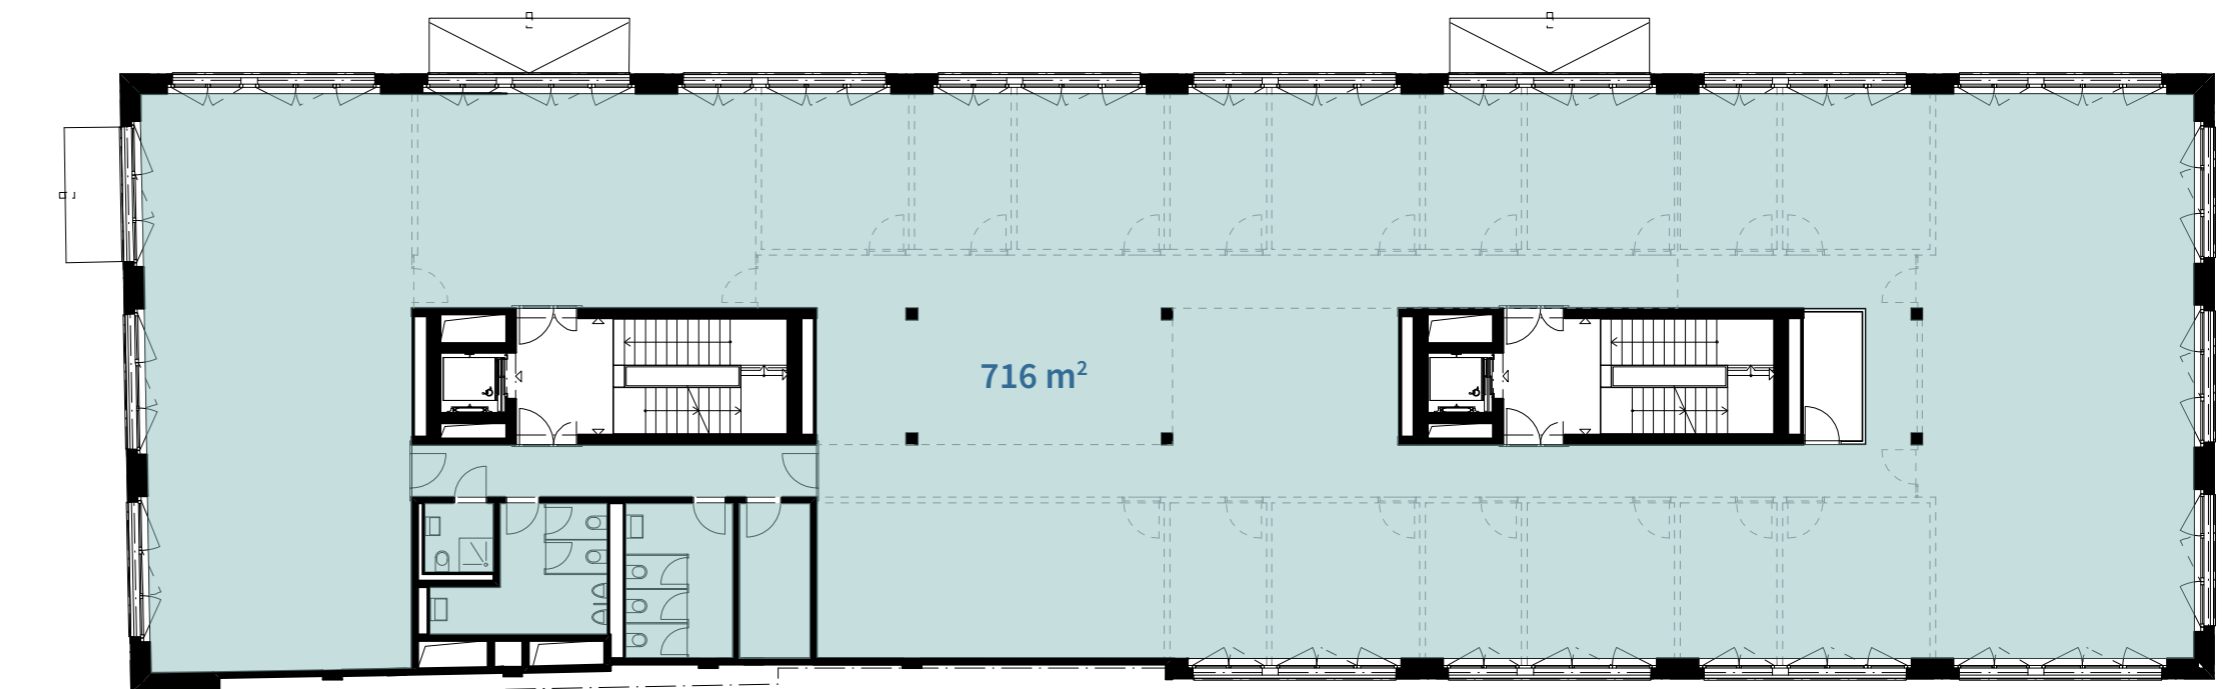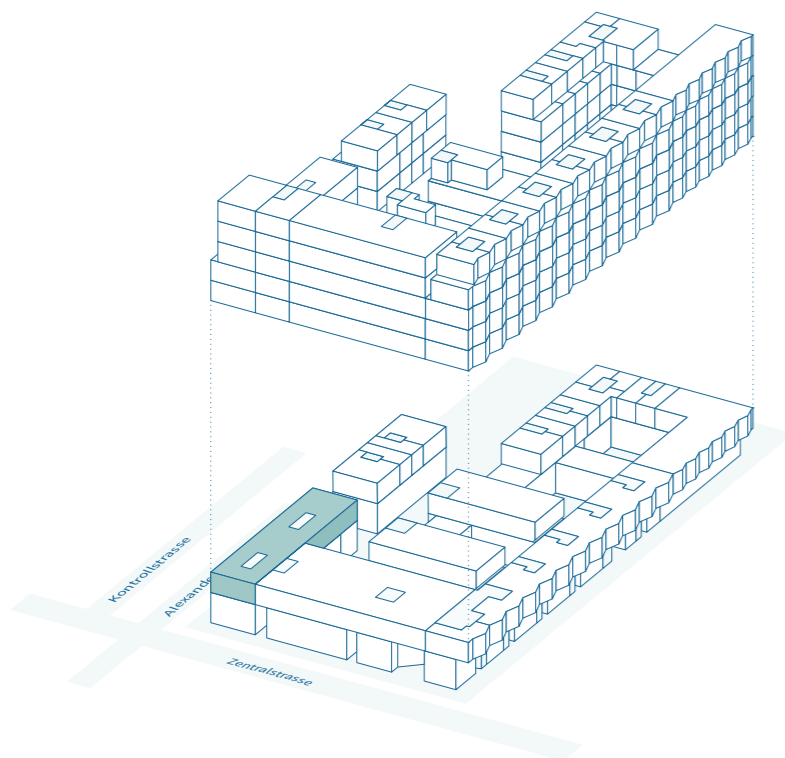

Contact et conseils

Schmitz Immobilien AG
Tél. 032 323 26 26

info@immo-schmitz.ch
www.centre-esplanade.ch



0 1 2 10m



Échelle A3 / 1:200

centre esplanade

biel – bienne

Bâtiment G Bureau (2 locataires) 1^{er} étage supérieur

N° objet	G-1-01
Surface locative 1	338 m ²
Surface locative 2	336 m ²
Surface locative partagée	42 m ²
Hauteur de pièce à l'état brut bureau	2.54 m

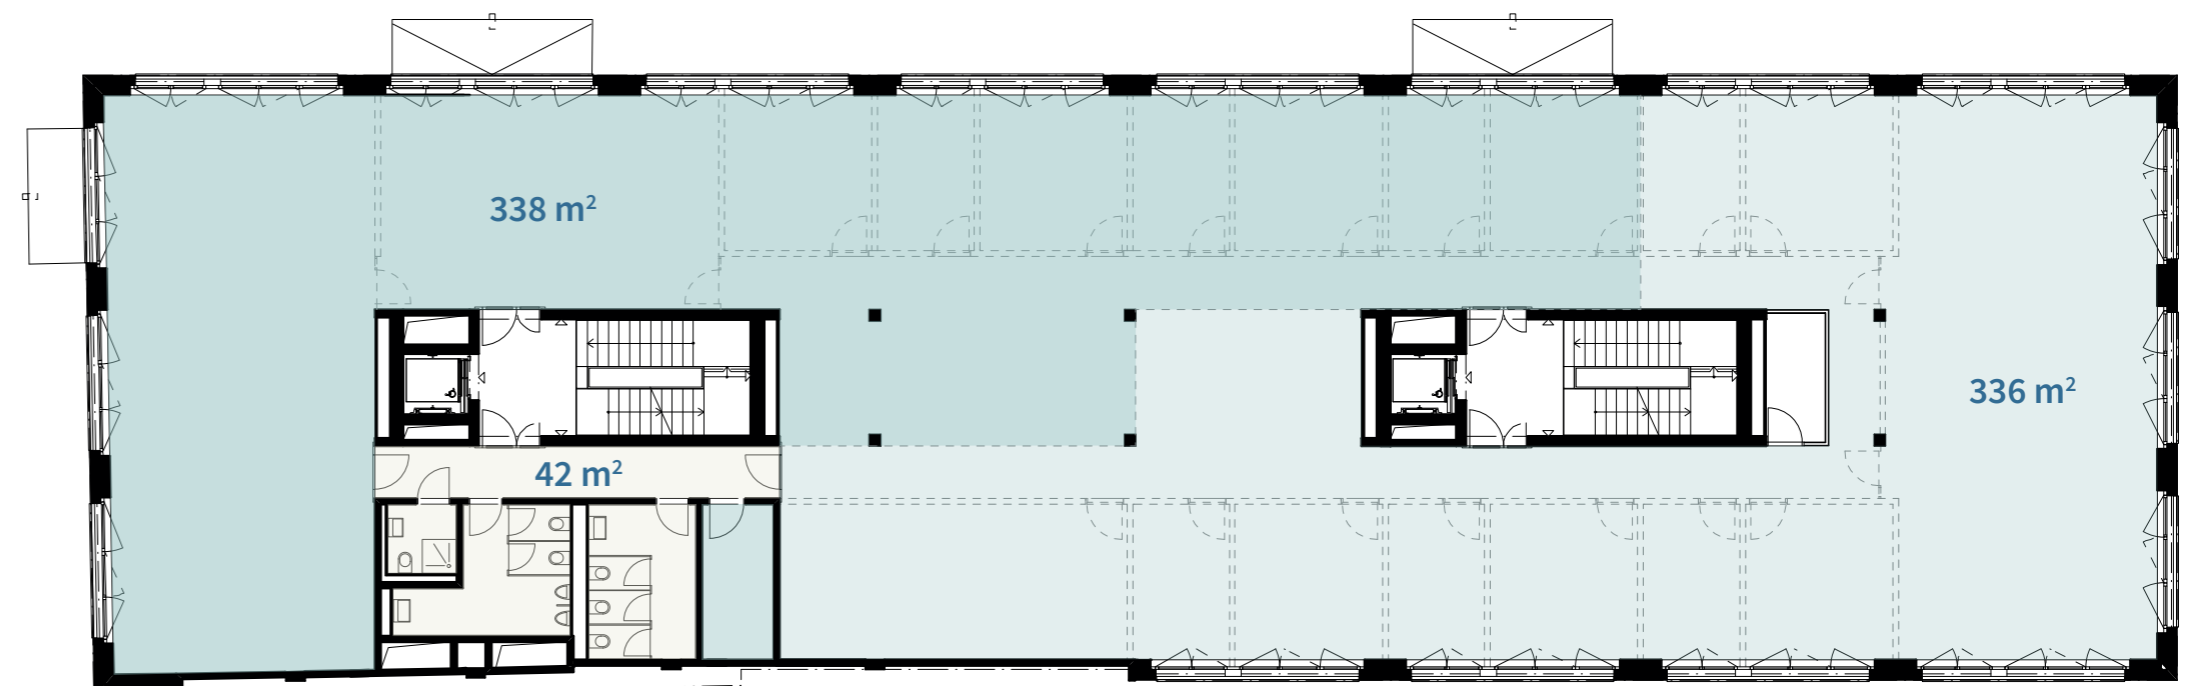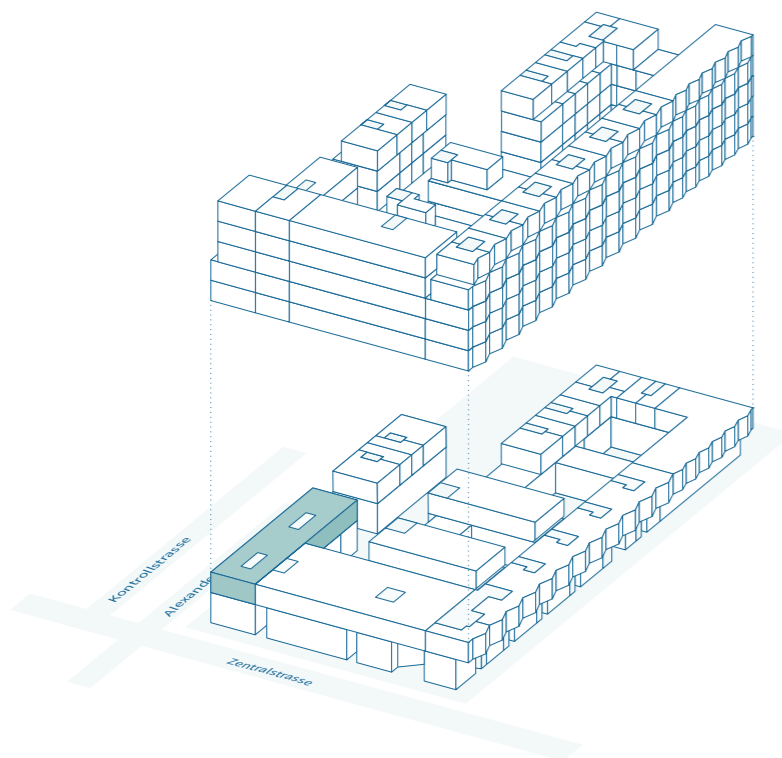

Contact et conseils

Schmitz Immobilien AG
Tél. 032 323 26 26

info@immo-schmitz.ch
www.centre-esplanade.ch



0 1 2 10m

Échelle A3 / 1:200