
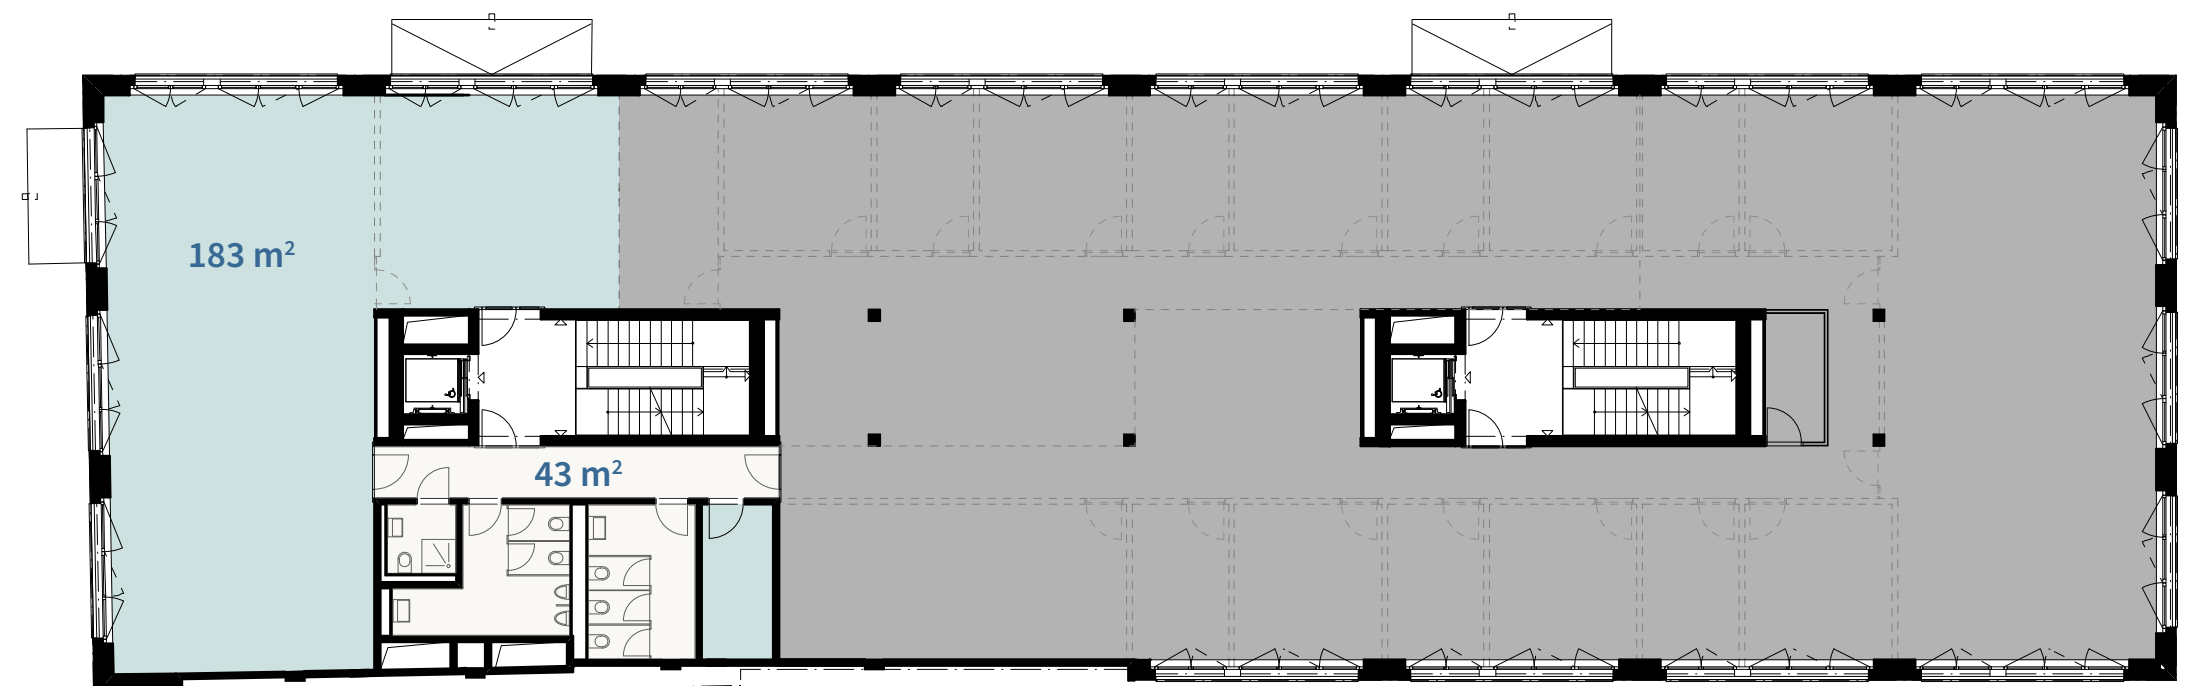


centre esplanade

biel – bienne

Bâtiment G
Bureau (2 locataires)
1^{er} étage supérieur

N° objet	G-1-02
Surface locative	183 m ²
Surface locative partagée	43 m ²
Hauteur de pièce à l'état brut bureau	2.54 m

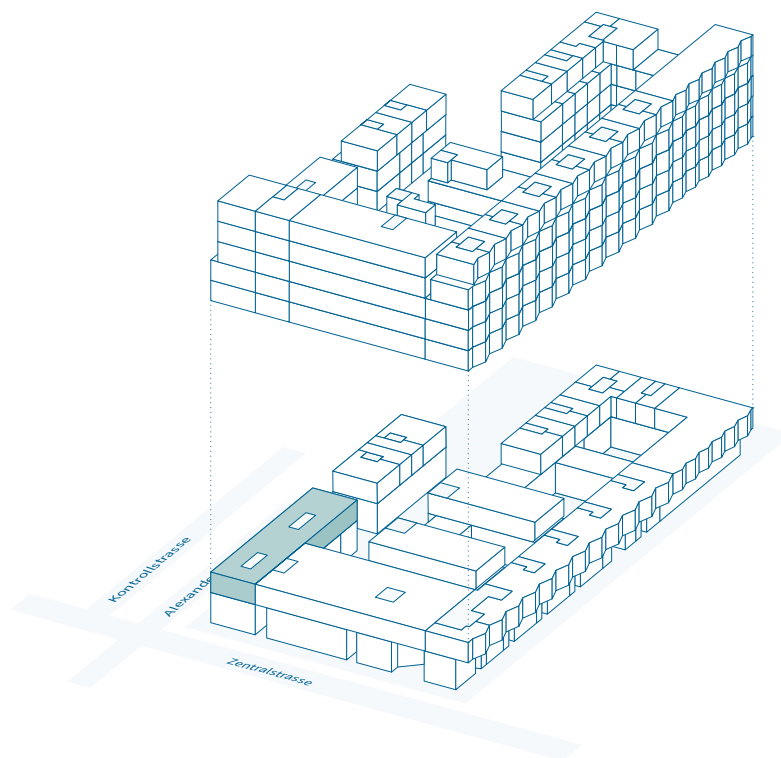

Contact et conseils

Schmitz Immobilien AG
Tél. 032 323 26 26

info@immo-schmitz.ch
www.centre-esplanade.ch



0 1 2 10m

Échelle A3 / 1:200