
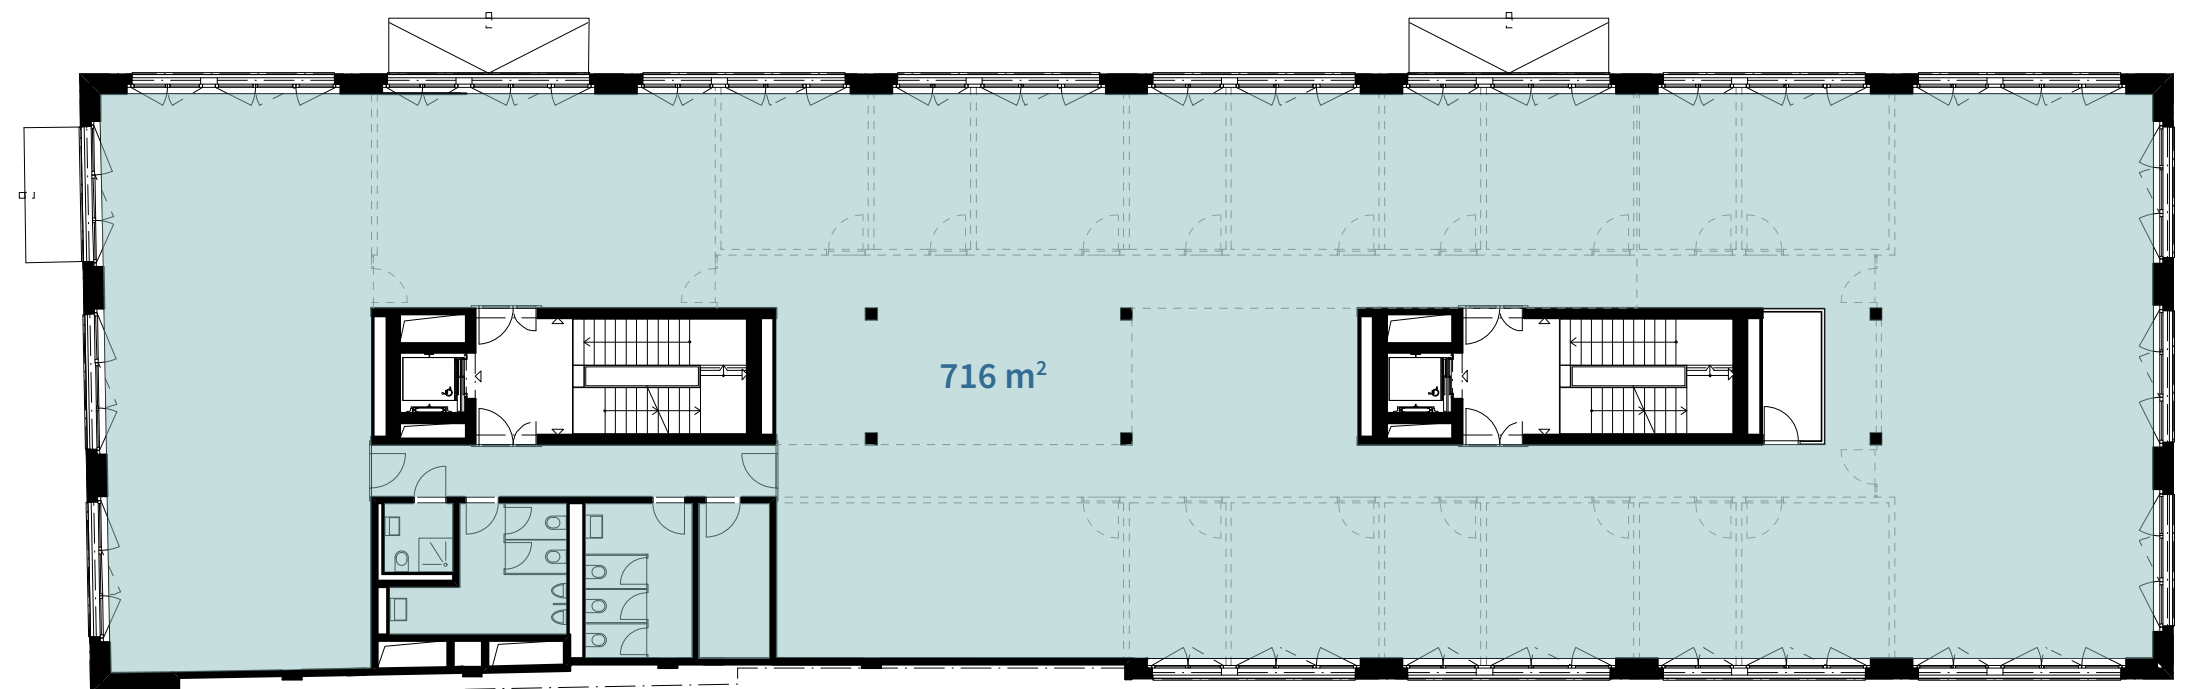


# centre esplanade

biel – bienne

Bâtiment G  
Bureau (1 locataire)  
3<sup>ème</sup> étage supérieur

N° objet G-3-01  
Surface locative 716 m<sup>2</sup>  
Hauteur de pièce à l'état brut bureau 2.54 m

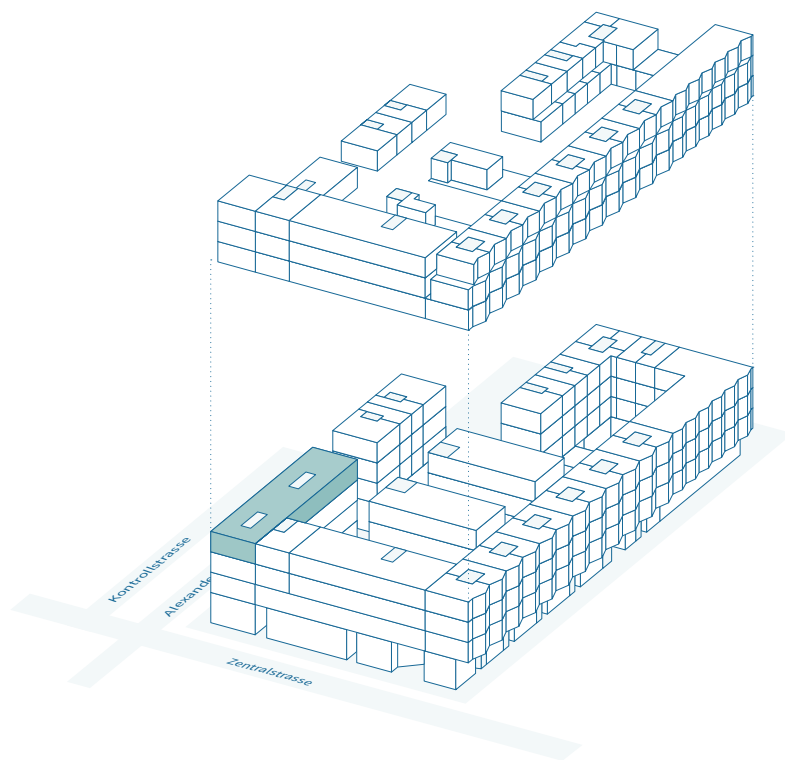

## Contact et conseils

Schmitz Immobilien AG  
Tél. 032 323 26 26

info@immo-schmitz.ch  
www.centre-esplanade.ch



0 1 2 10m



Échelle A3 / 1:200

# centre esplanade

biel – bienne

Bâtiment G  
Bureau (2 locataires)  
3<sup>ème</sup> étage supérieur

N° objet	G-3-01
Surface locative 1	338 m <sup>2</sup>
Surface locative 2	336 m <sup>2</sup>
Surface locative partagée	42 m <sup>2</sup>
Hauteur de pièce à l'état brut bureau	2.54 m

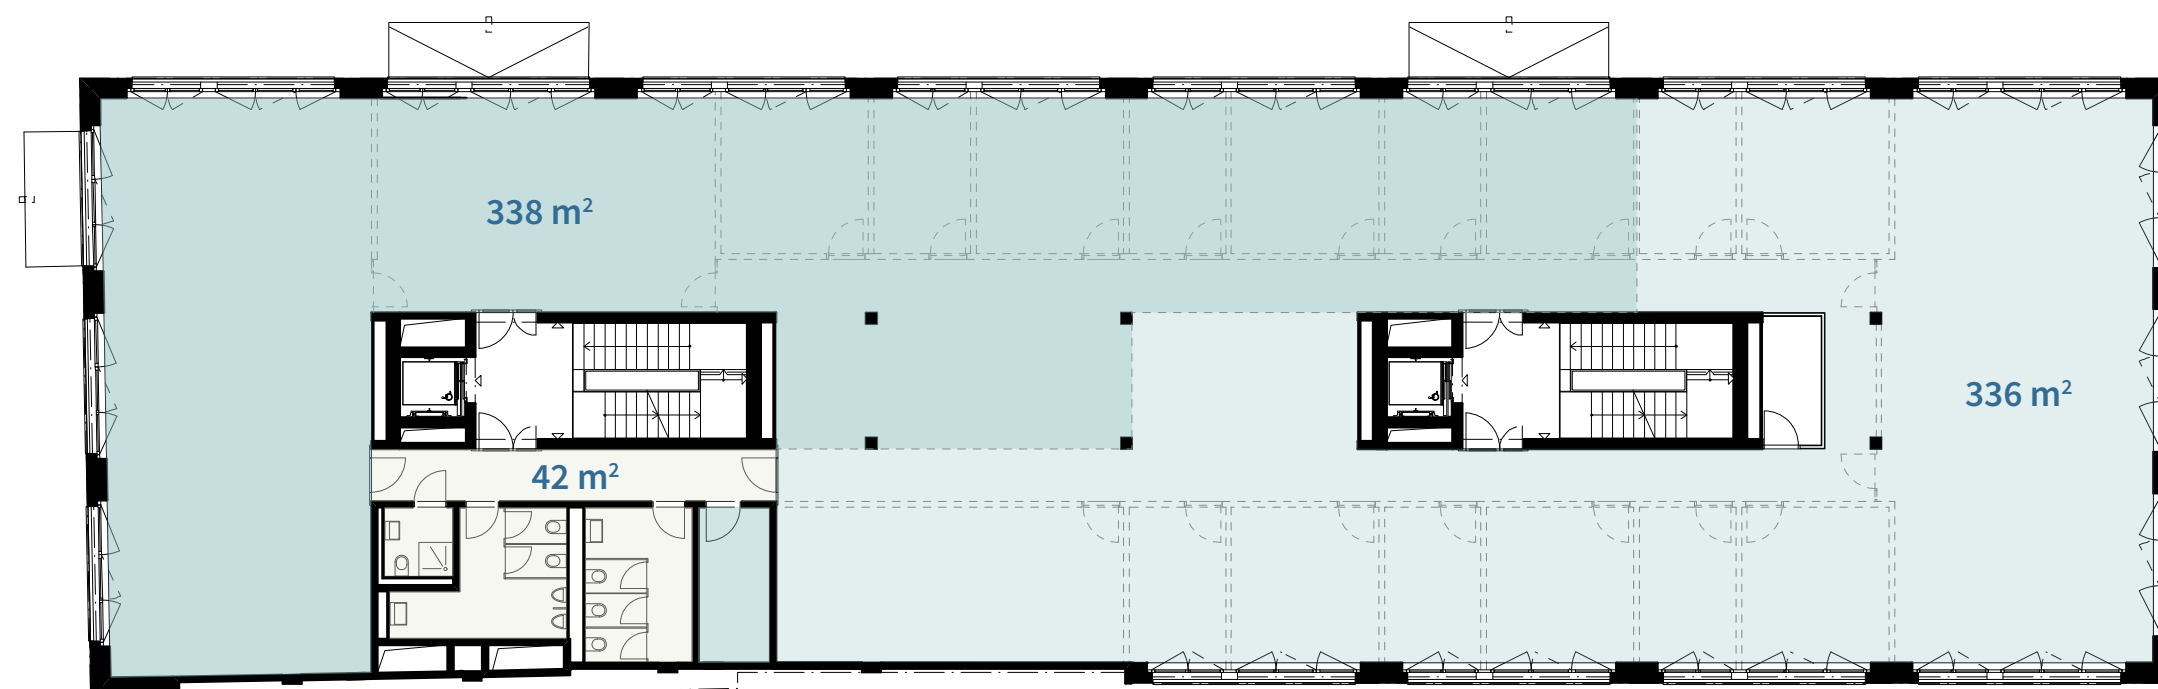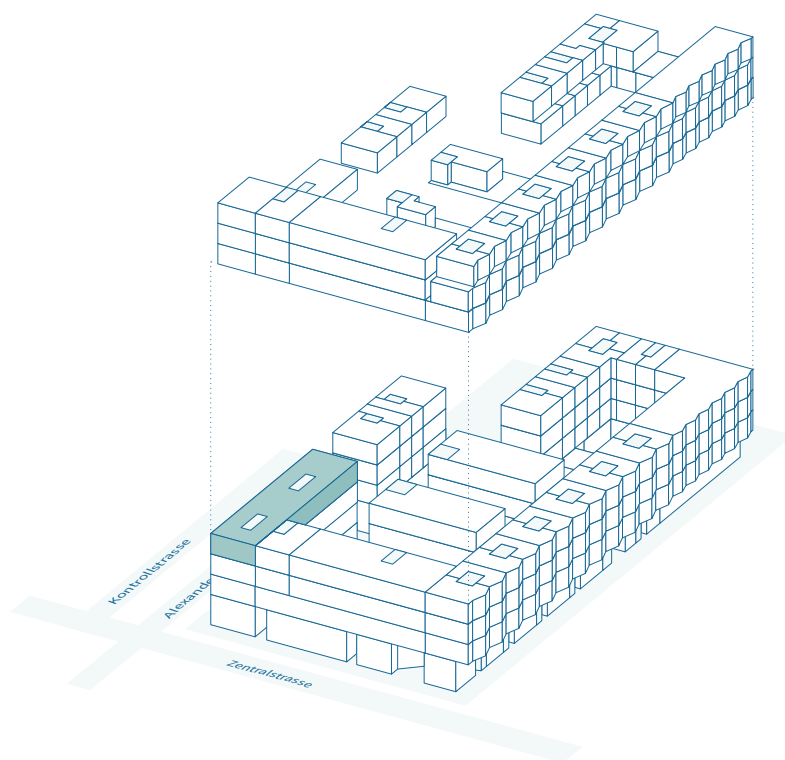

## Contact et conseils

Schmitz Immobilien AG  
Tél. 032 323 26 26

info@immo-schmitz.ch  
www.centre-esplanade.ch



0 1 2 10m

Échelle A3 / 1:200