
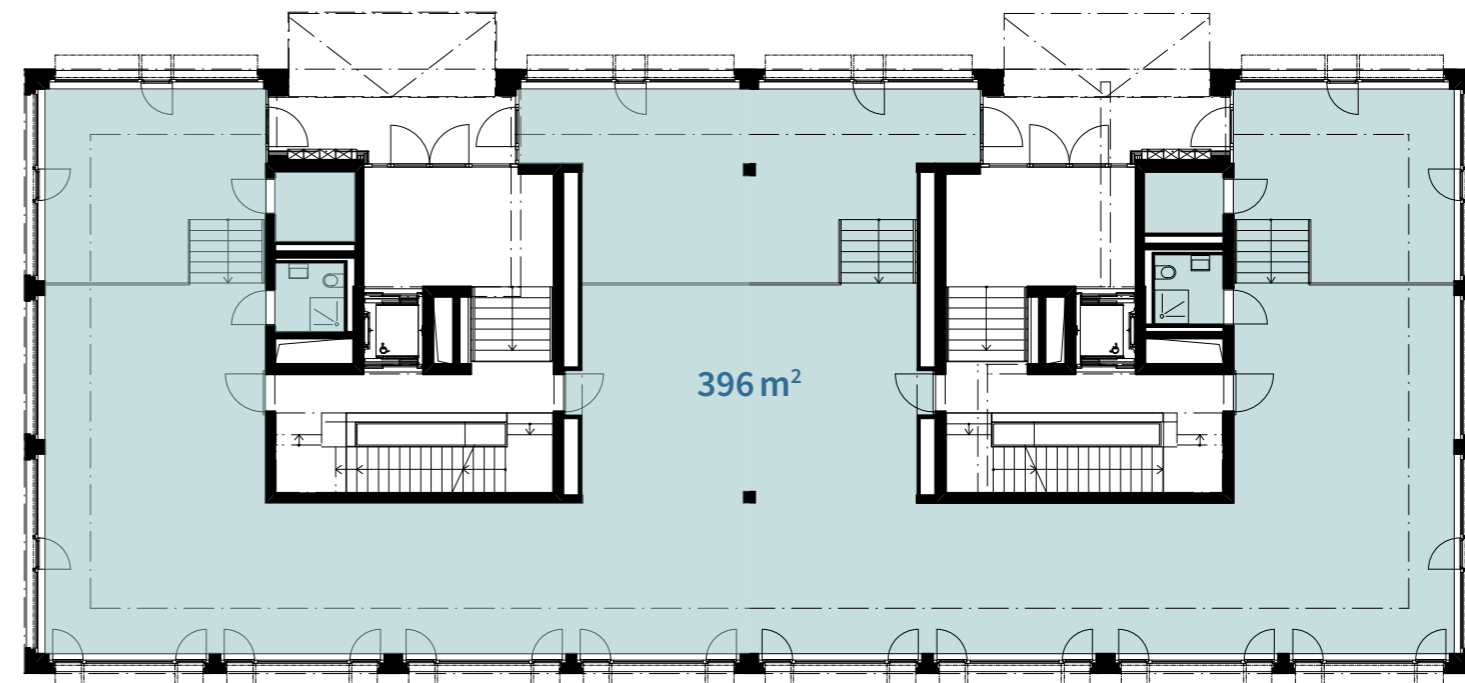


centre esplanade

biel – bienne

Bâtiment H
Commerce/service (1 locataire)
Rez-de-chaussée

N° objet	H-0-01
Surface locative	396 m ²
Hauteur de pièce à l'état brut boutique entrée	4.43 m
Hauteur de pièce à l'état brut boutique	3.21 m

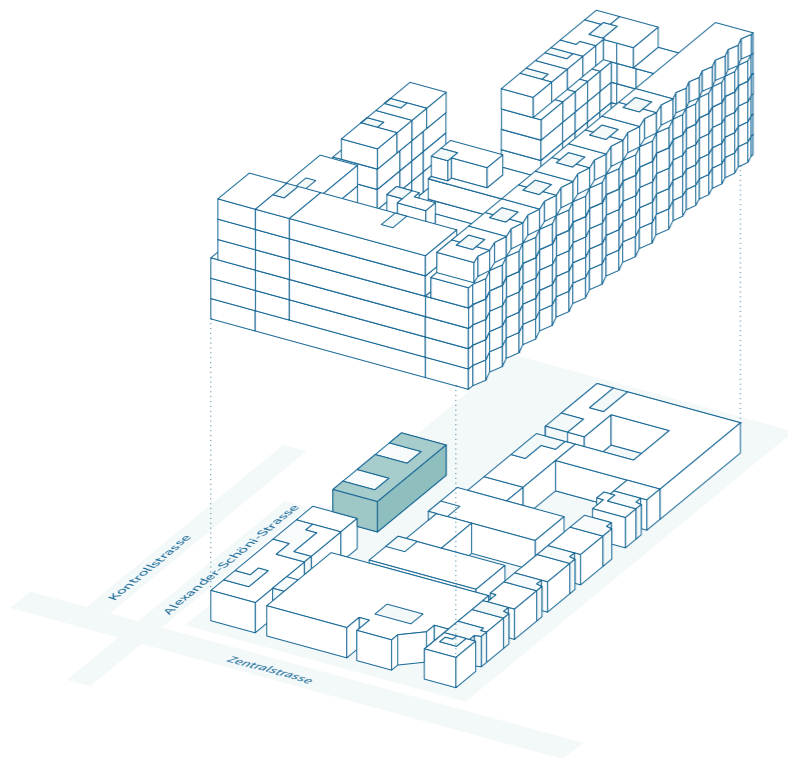

Contact et conseils

Schmitz Immobilien AG
Tél. 032 323 26 26

info@immo-schmitz.ch
www.centre-esplanade.ch



0 1 2 10m



Échelle A3 / 1:200

centre esplanade

biel – bienne

Bâtiment H
Commerce/service (2 locataires)
Rez-de-chaussée

N° objet	H-0-01
Surface locative	396 m ²
Hauteur de pièce à l'état brut boutique entrée	4.43 m
Hauteur de pièce à l'état brut boutique	3.21 m

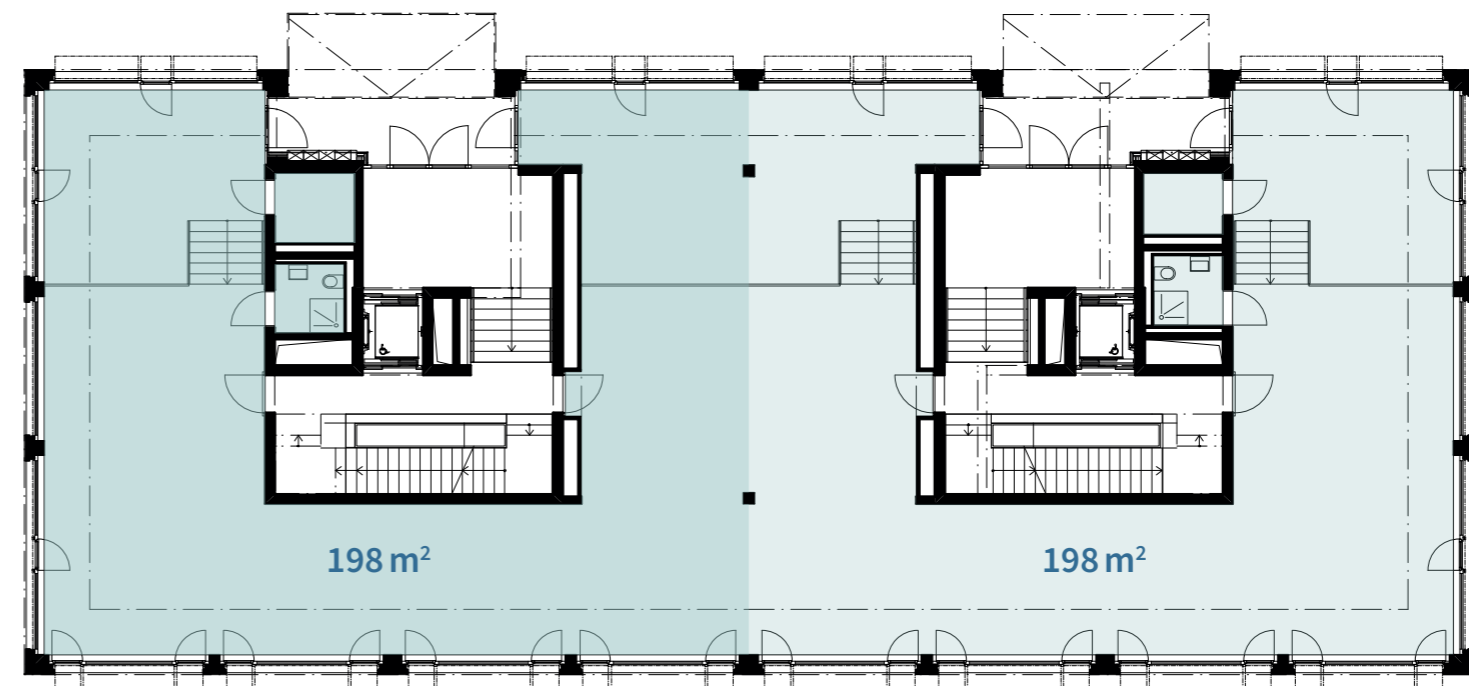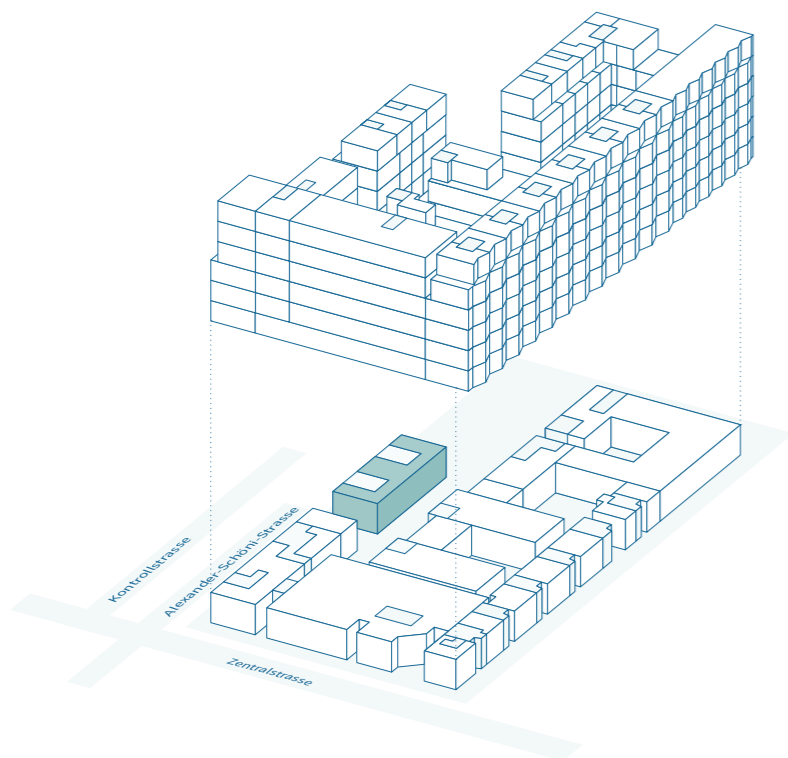

Contact et conseils

Schmitz Immobilien AG
Tél. 032 323 26 26

info@immo-schmitz.ch
www.centre-esplanade.ch



0 1 2 10m

Échelle A3 / 1:200