
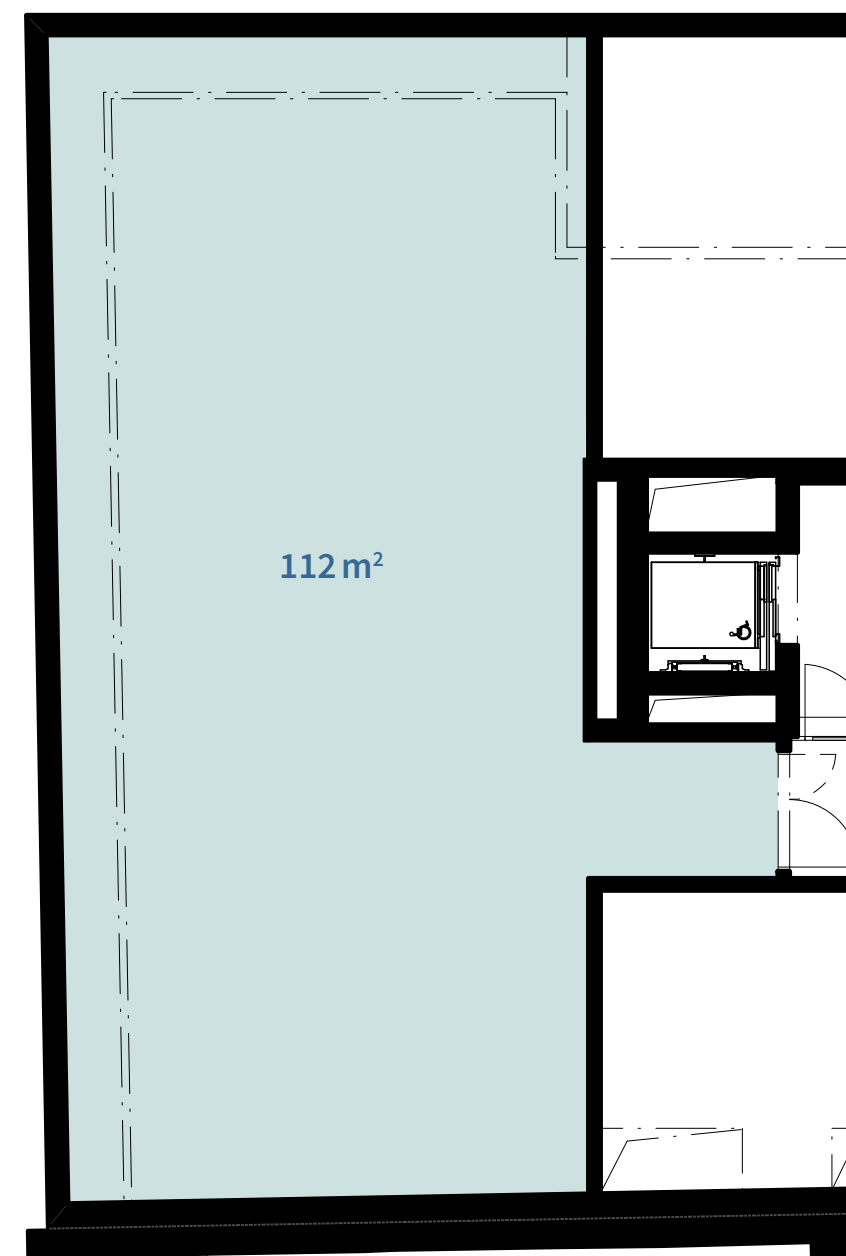


centre esplanade

biel – bienne

Bâtiment G
Entrepôt
1^{er} sous-sol

| | |
|---|--------------------|
| N° objet | G-00-L-01 |
| Surface locative | 112 m ² |
| Hauteur de pièce à l'état brut entrepôt | 2.25 m |

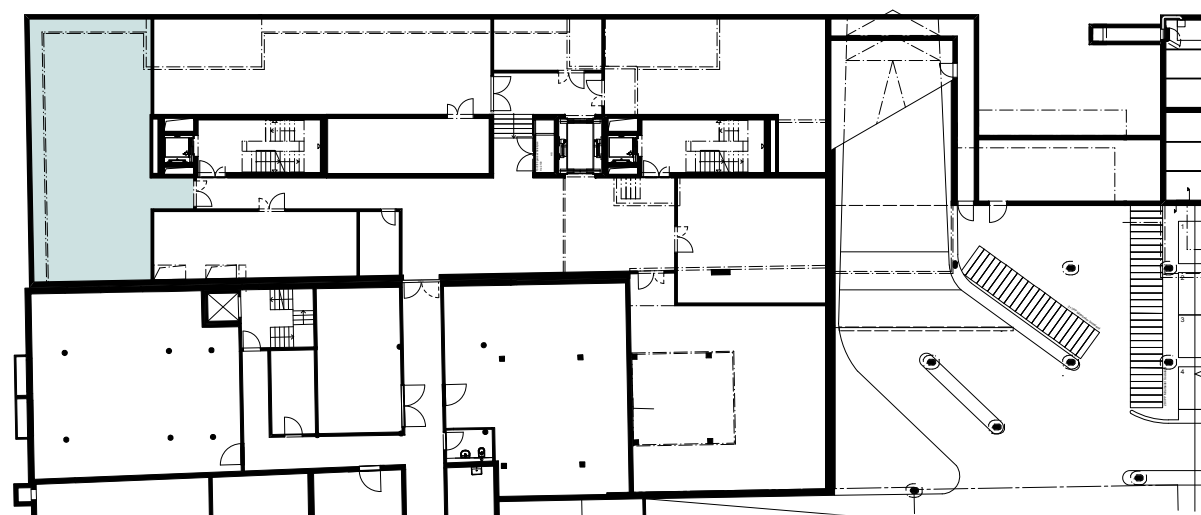

Contact et conseils

Alpine Finanz Immobilien AG
Tél. 044 809 50 13

vermarktung@alpinefinanz.ch
www.centre-esplanade.ch



0 1 2 5m



Échelle A3 / 1:100

centre esplanade

biel – bienne

Bâtiment G
Entrepôt
1^{er} sous-sol

| | |
|---|-------------------|
| N° objet | G-00-L-02 |
| Surface locative | 46 m ² |
| Hauteur de pièce à l'état brut entrepôt | 2.25 m |

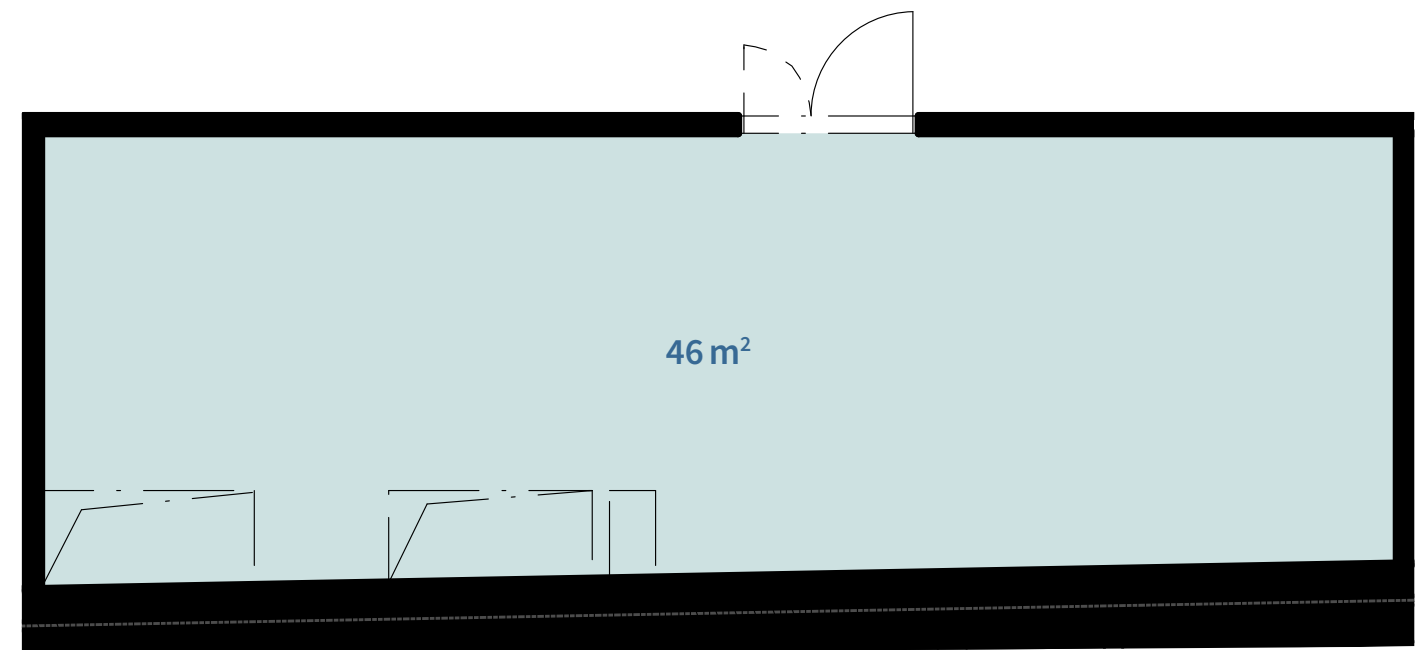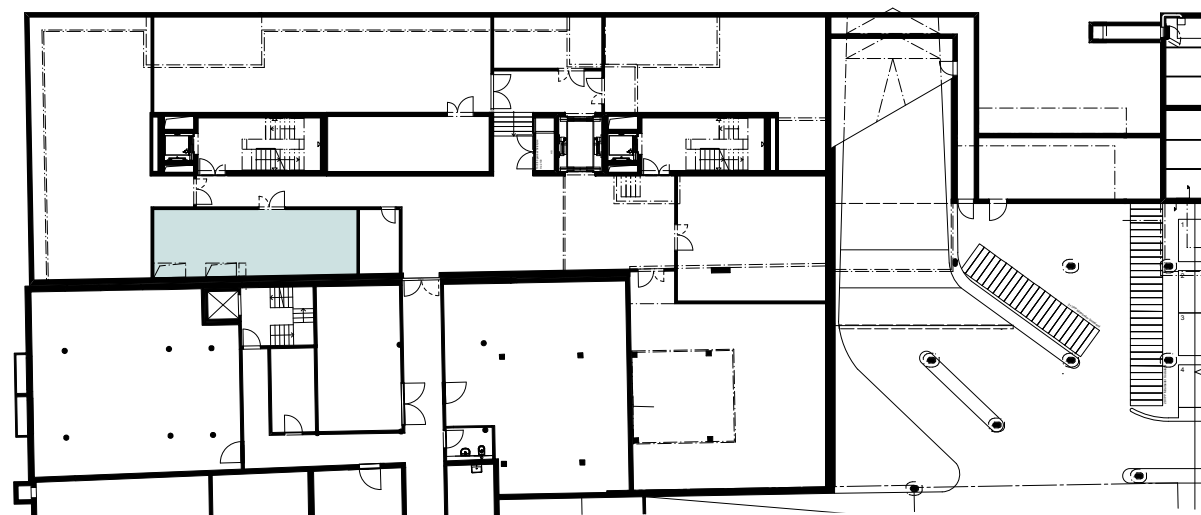

Contact et conseils

Alpine Finanz Immobilien AG
Tél. 044 809 50 13

vermarktung@alpinefinanz.ch
www.centre-esplanade.ch



0 0.5 1.5 3.75m



Échelle A3 / 1:75

centre esplanade

biel – bienne

Bâtiment G
Entrepôt
1^{er} sous-sol

| | |
|---|-------------------|
| N° objet | G-00-L-03 |
| Surface locative | 82 m ² |
| Hauteur de pièce à l'état brut entrepôt | 2.88 m |

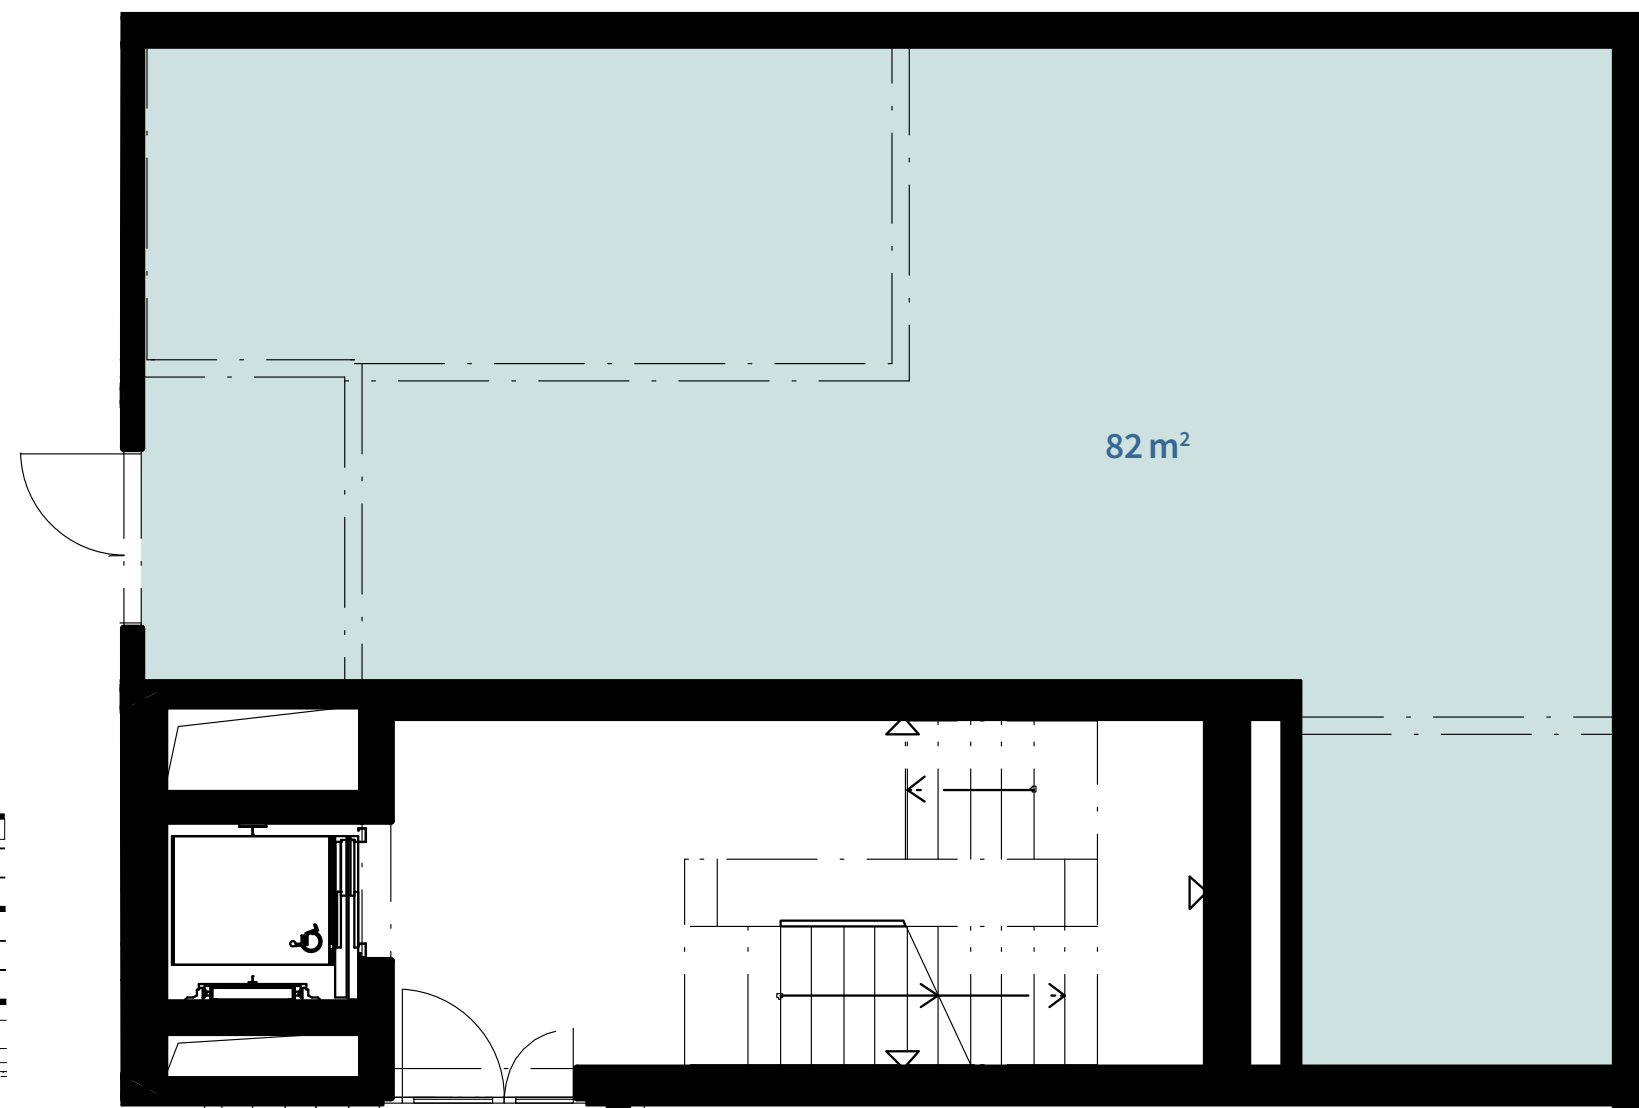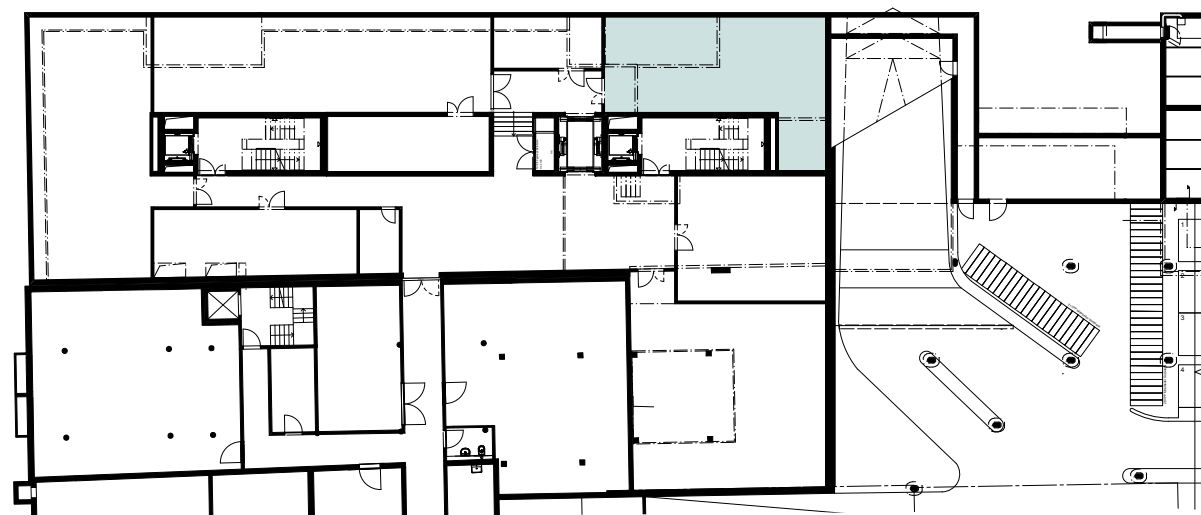

Contact et conseils

Alpine Finanz Immobilien AG
Tél. 044 809 50 13

vermarktung@alpinefinanz.ch
www.centre-esplanade.ch



0 0.5 1.5 3.75m



Échelle A3 / 1:75

centre esplanade

biel – bienne

Bâtiment G
Entrepôt
1^{er} sous-sol

| | |
|---|--------------------|
| N° objet | G-00-L-04 |
| Surface locative | 128 m ² |
| Hauteur de pièce à l'état brut entrepôt | 2.32 m |

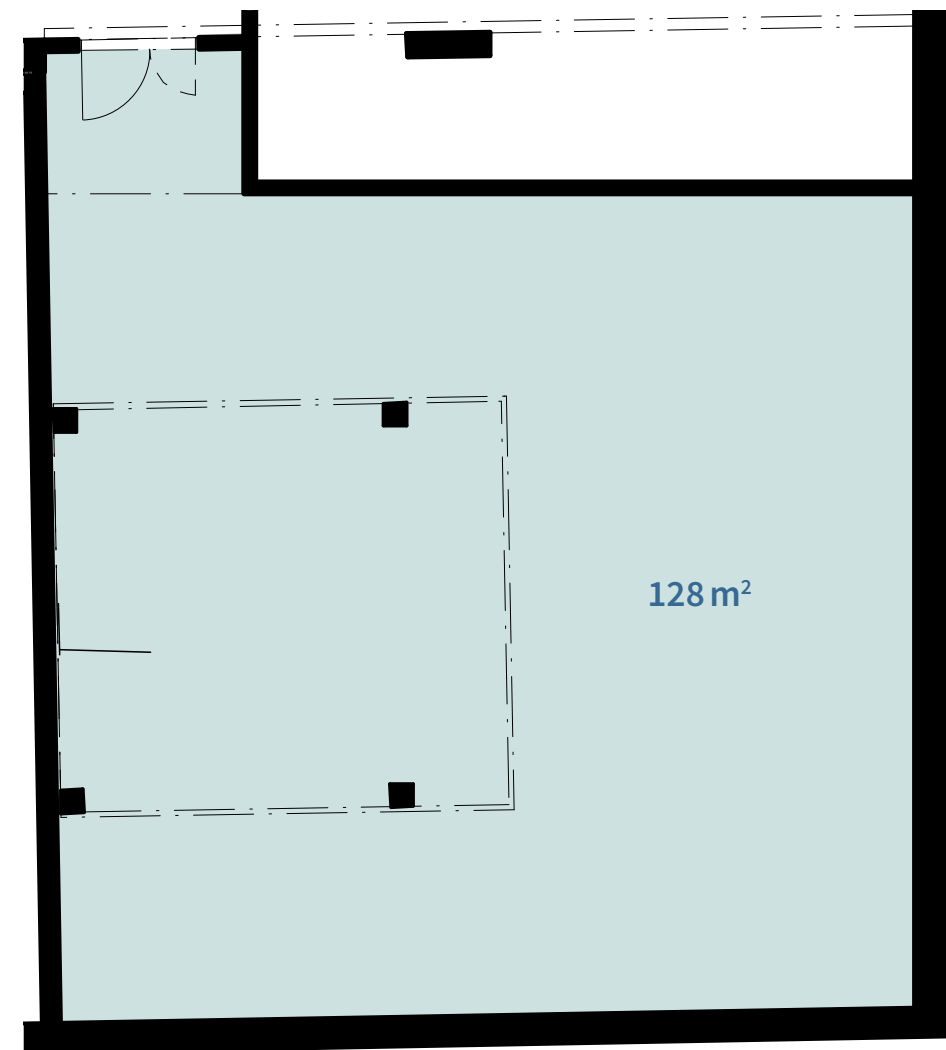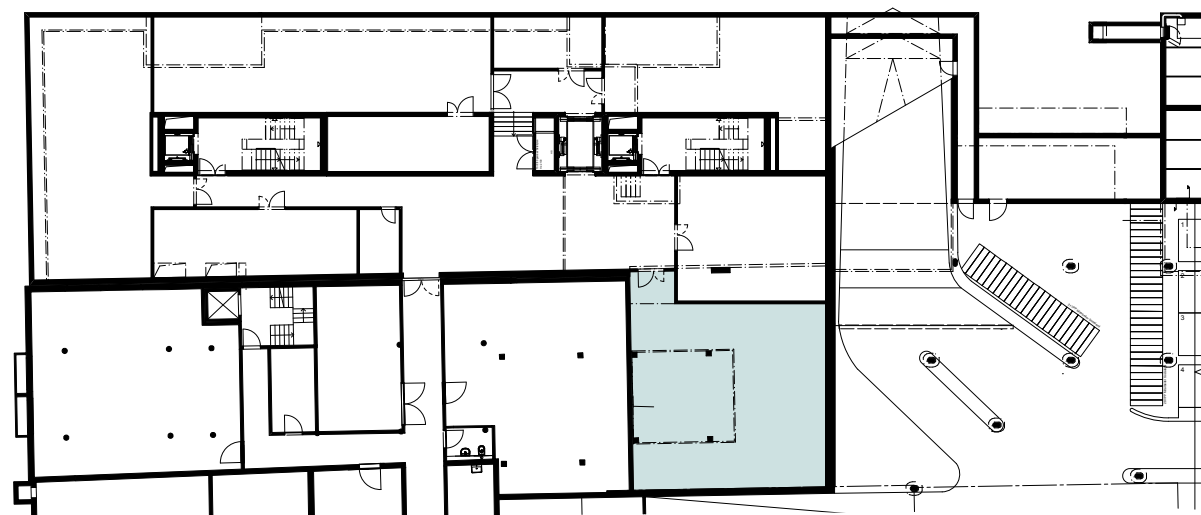

Contact et conseils

Alpine Finanz Immobilien AG
Tél. 044 809 50 13

vermarktung@alpinefinanz.ch
www.centre-esplanade.ch



0 1 2 5m



Échelle A3 / 1:100

centre esplanade

biel – bienne

Bâtiment G
Entrepôt
1^{er} sous-sol

N° objet G-00-L-05
Surface locative 38 m²
Hauteur de pièce à l'état brut entrepôt 1.80 m–2.02 m

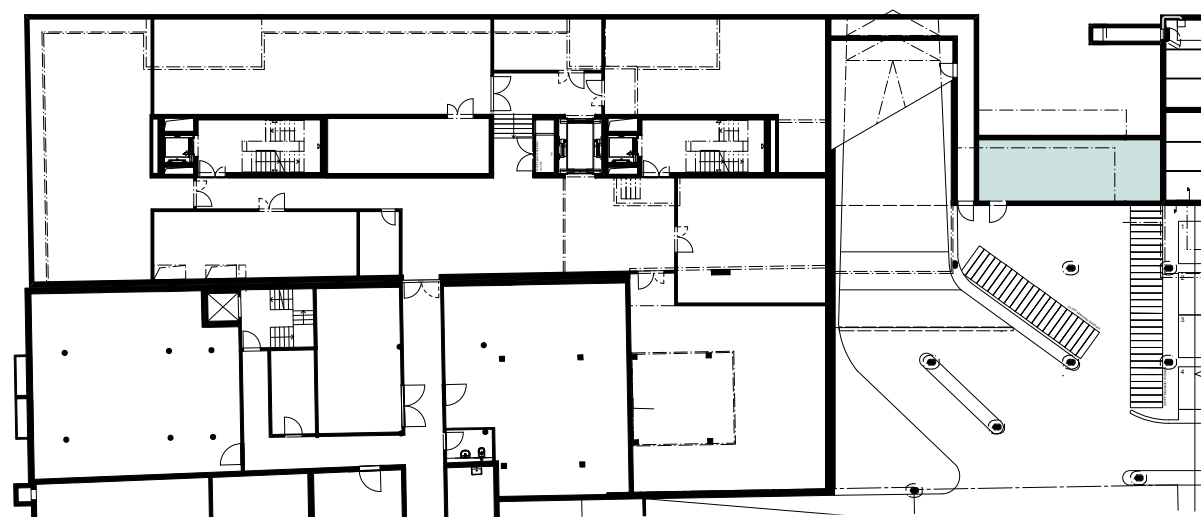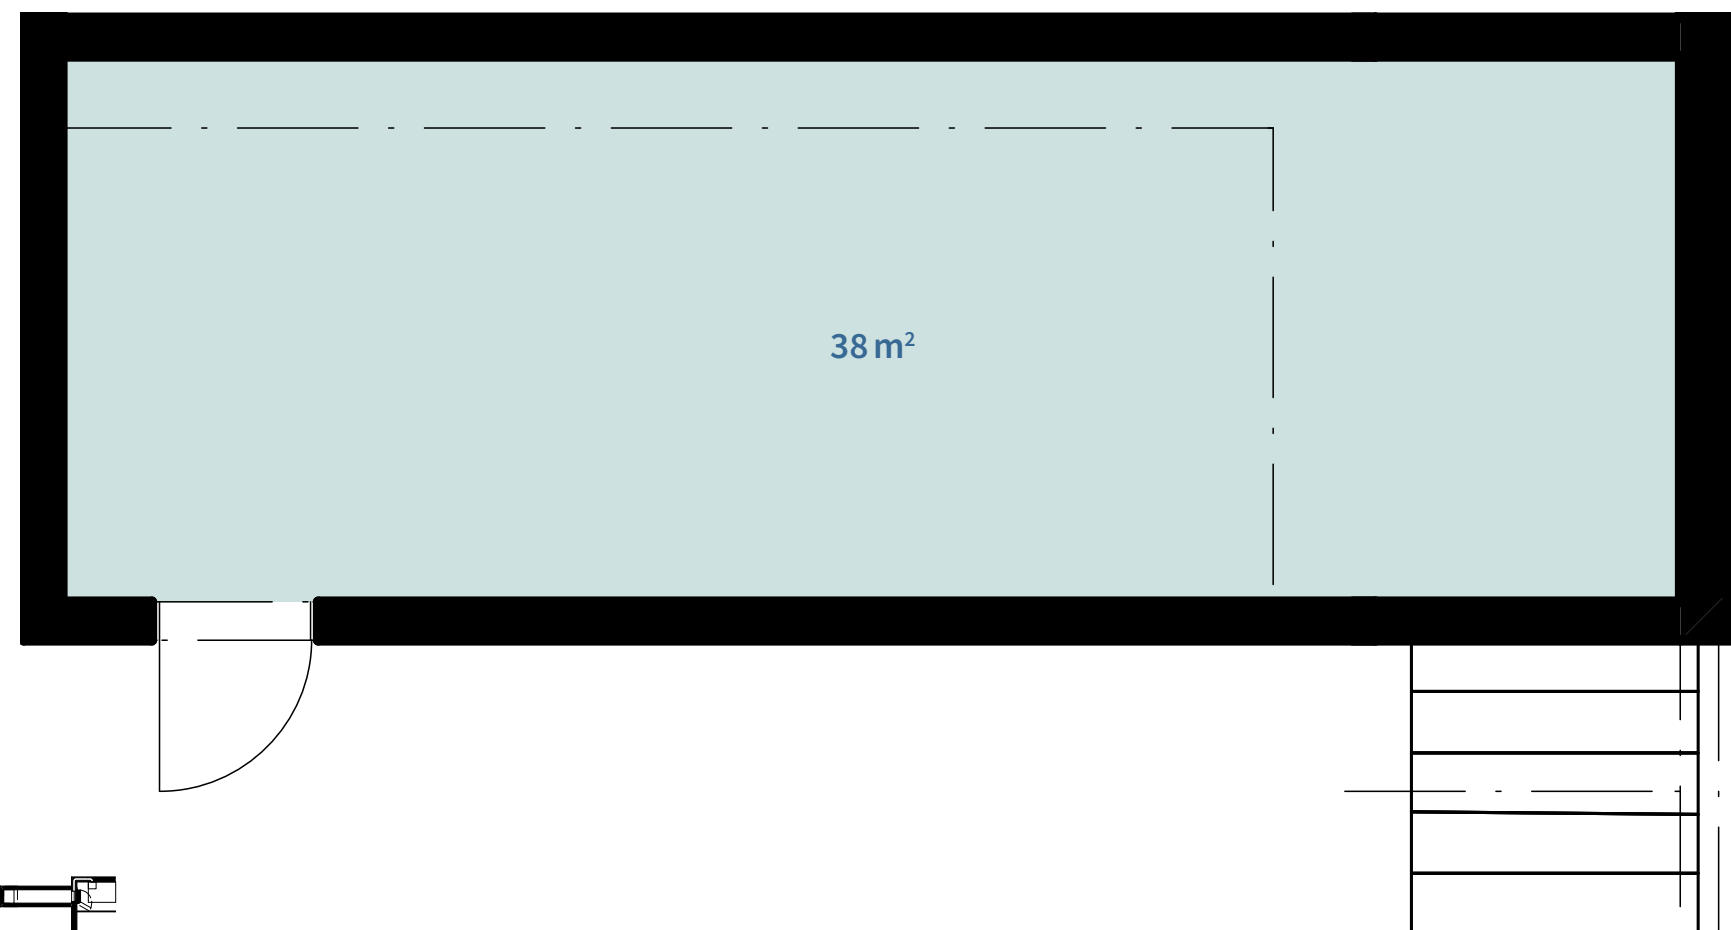

Contact et conseils

Alpine Finanz Immobilien AG
Tél. 044 809 50 13

vermarktung@alpinefinanz.ch
www.centre-esplanade.ch



0 0.5 1.5 2.5m



Échelle A3 / 1:50

centre esplanade

biel – bienne

Bâtiment G
Entrepôt
1^{er} sous-sol

| | |
|---|-------------------|
| N° objet | G-00-L-06 |
| Surface locative | 68 m ² |
| Hauteur de pièce à l'état brut entrepôt | 0.45 m–1.80 m |

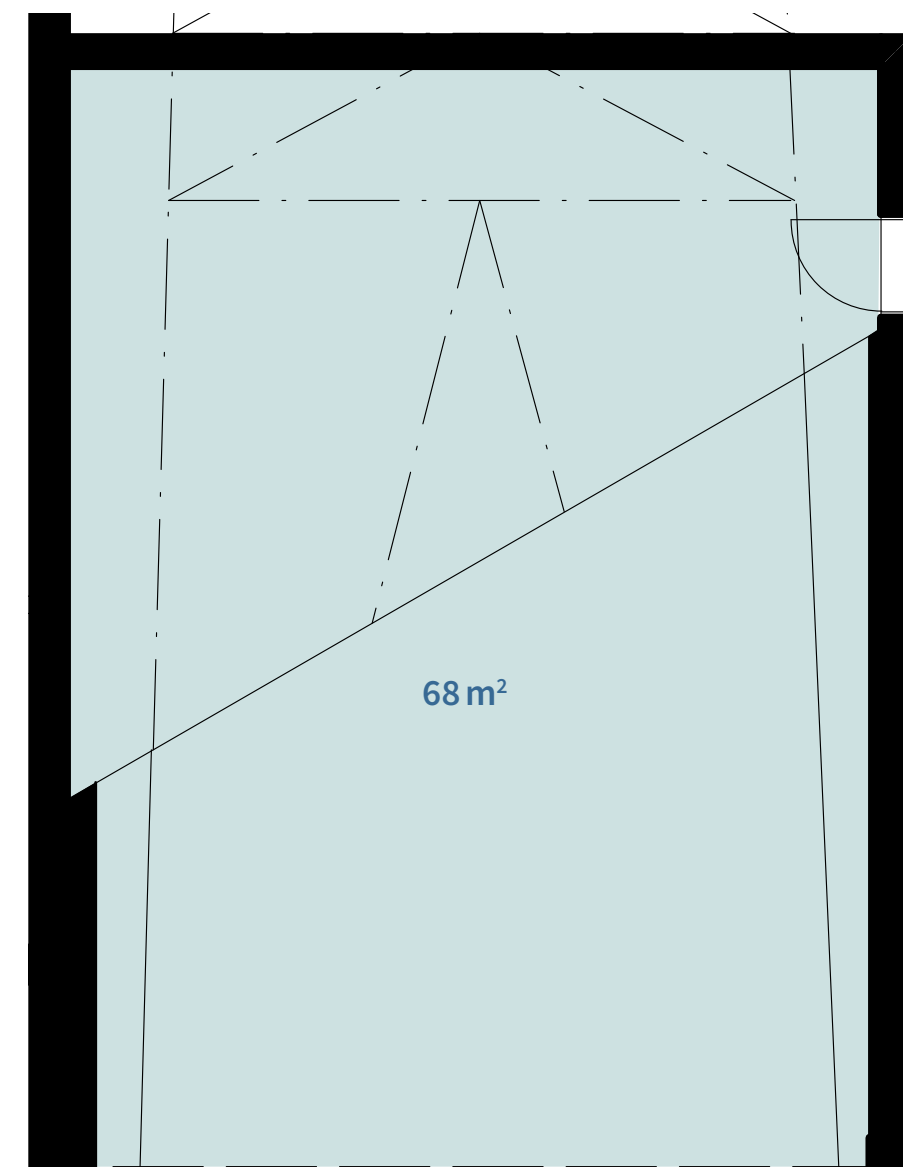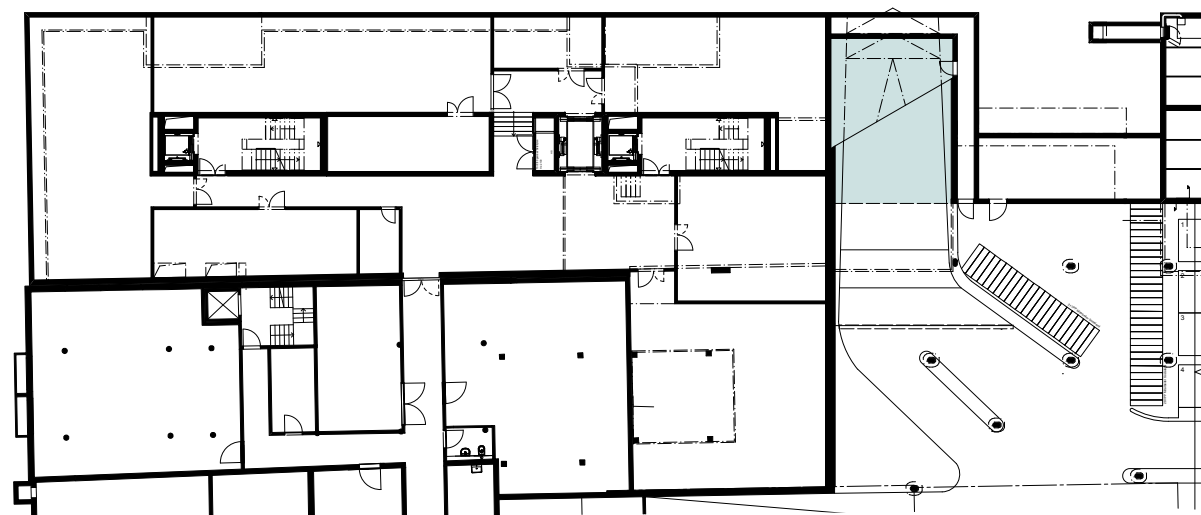

Contact et conseils

Alpine Finanz Immobilien AG
Tél. 044 809 50 13

vermarktung@alpinefinanz.ch
www.centre-esplanade.ch



0 0.5 1.5 3.75m

Échelle A3 / 1:75

centre esplanade

biel – bienne

Bâtiment D
Entrepôt
1^{er} étage supérieur

| | |
|---|-------------------|
| N° objet | D-1-L-01 |
| Surface locative | 68 m ² |
| Hauteur de pièce à l'état brut entrepôt | 2.54 m |



Contact et conseils

Alpine Finanz Immobilien AG
Tél. 044 809 50 13

vermarktung@alpinefinanz.ch
www.centre-esplanade.ch



0 1 2 5m

Échelle A3 / 1:100

centre esplanade


biel – bienne

Bâtiment D

Entrepôt

2^{ème} – 4^{ème} étage supérieur

| | |
|---|------------------------------|
| N° objet | D-2-L-01, D-3-L-01, D-4-L-01 |
| Surface locative | 25 m ² |
| Hauteur de pièce à l'état brut entrepôt | 2.54 m |

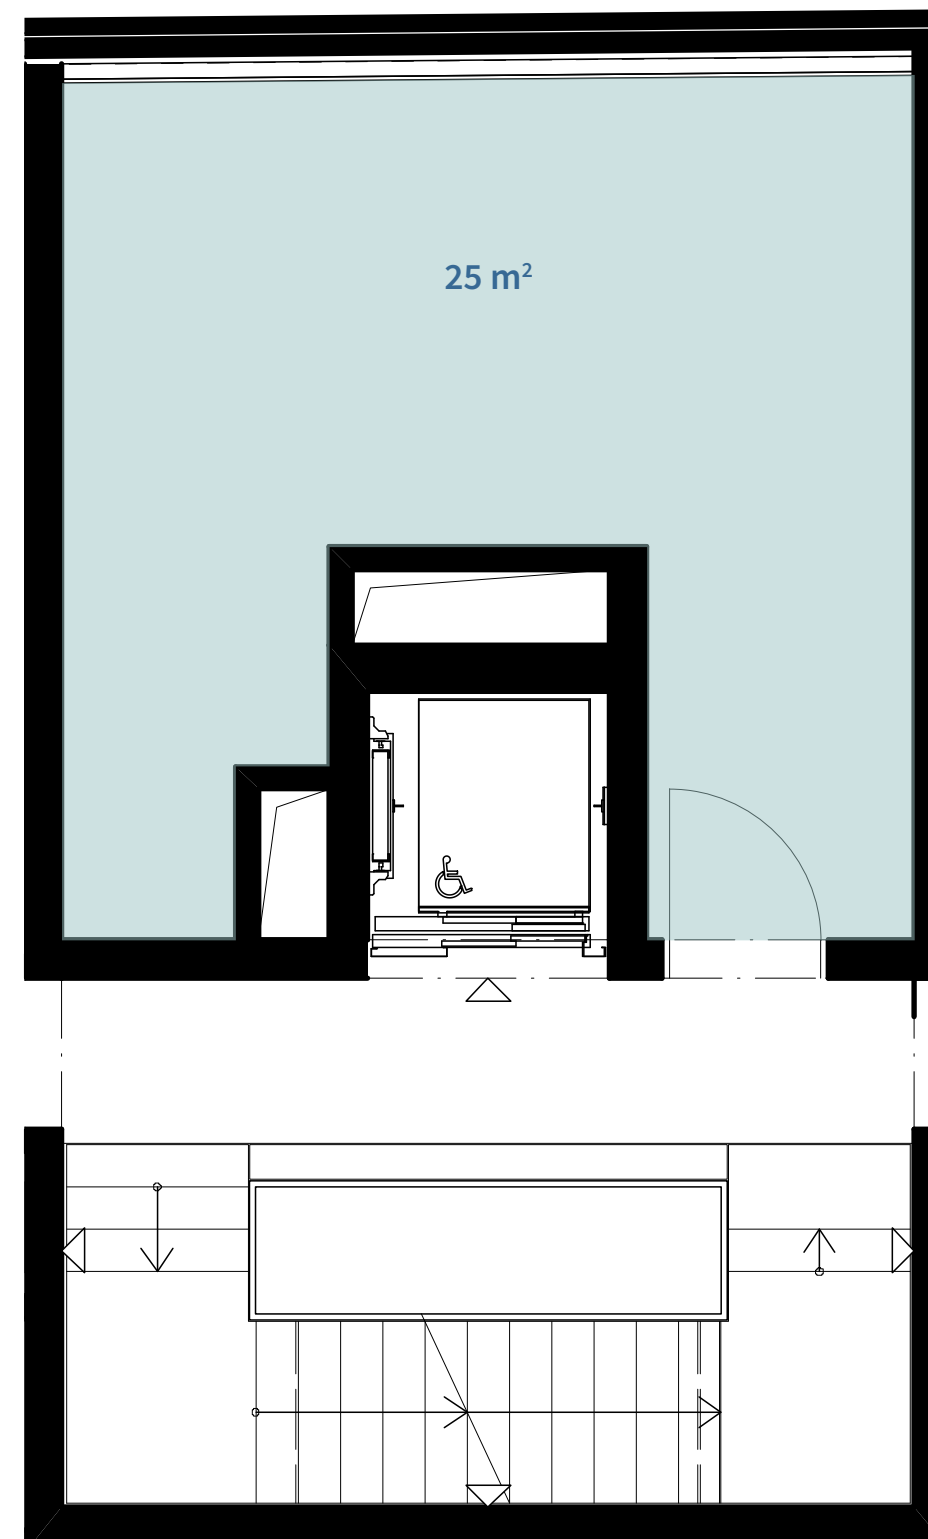

Contact et conseils

Alpine Finanz Immobilien AG
Tél. 044 809 50 13

vermarktung@alpinefinanz.ch
www.centre-esplanade.ch



0 0.5 1.5 2.5m

Échelle A3 / 1:50